21Ø.2

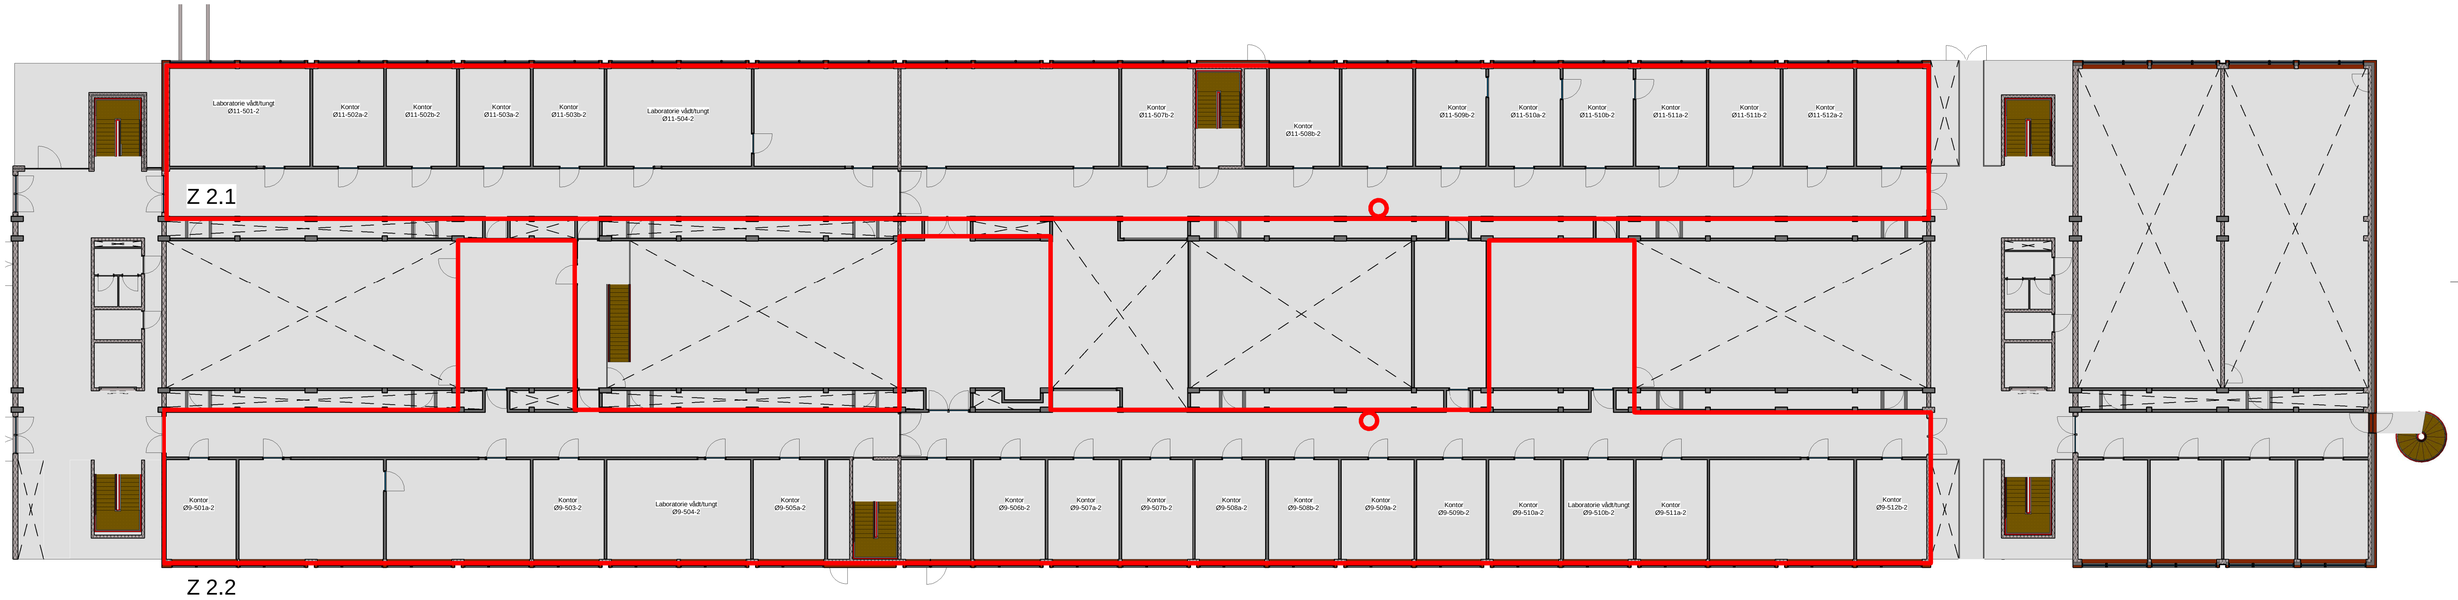
Laboratorie vådt/tungt
Ø11-501-2
Kontor
Ø11-502a-2
Kontor
Ø11-502b-2
Kontor
Ø11-503a-2
Kontor
Ø11-503b-2
Laboratorie vådt/tungt
Ø11-504-2
Kontor
Ø11-507b-2
Kontor
Ø11-508b-2
Kontor
Ø11-509b-2
Kontor
Ø11-510a-2
Kontor
Ø11-510b-2
Kontor
Ø11-511a-2
Kontor
Ø11-511b-2
Kontor
Ø11-512a-2
Z 2.1
Kontor
Ø9-501a-2
Kontor
Ø9-503-2
Laboratorie vådt/tungt
Ø9-504-2
Kontor
Ø9-505a-2
Kontor
Ø9-506b-2
Kontor
Ø9-507a-2
Kontor
Ø9-507b-2
Kontor
Ø9-508a-2
Kontor
Ø9-508b-2
Kontor
Ø9-509a-2
Kontor
Ø9-509b-2
Kontor
Ø9-510a-2
Laboratorie vådt/tungt
Ø9-510b-2
Kontor
Ø9-511a-2
Kontor
Ø9-512b-2
Z 2.2