22.2

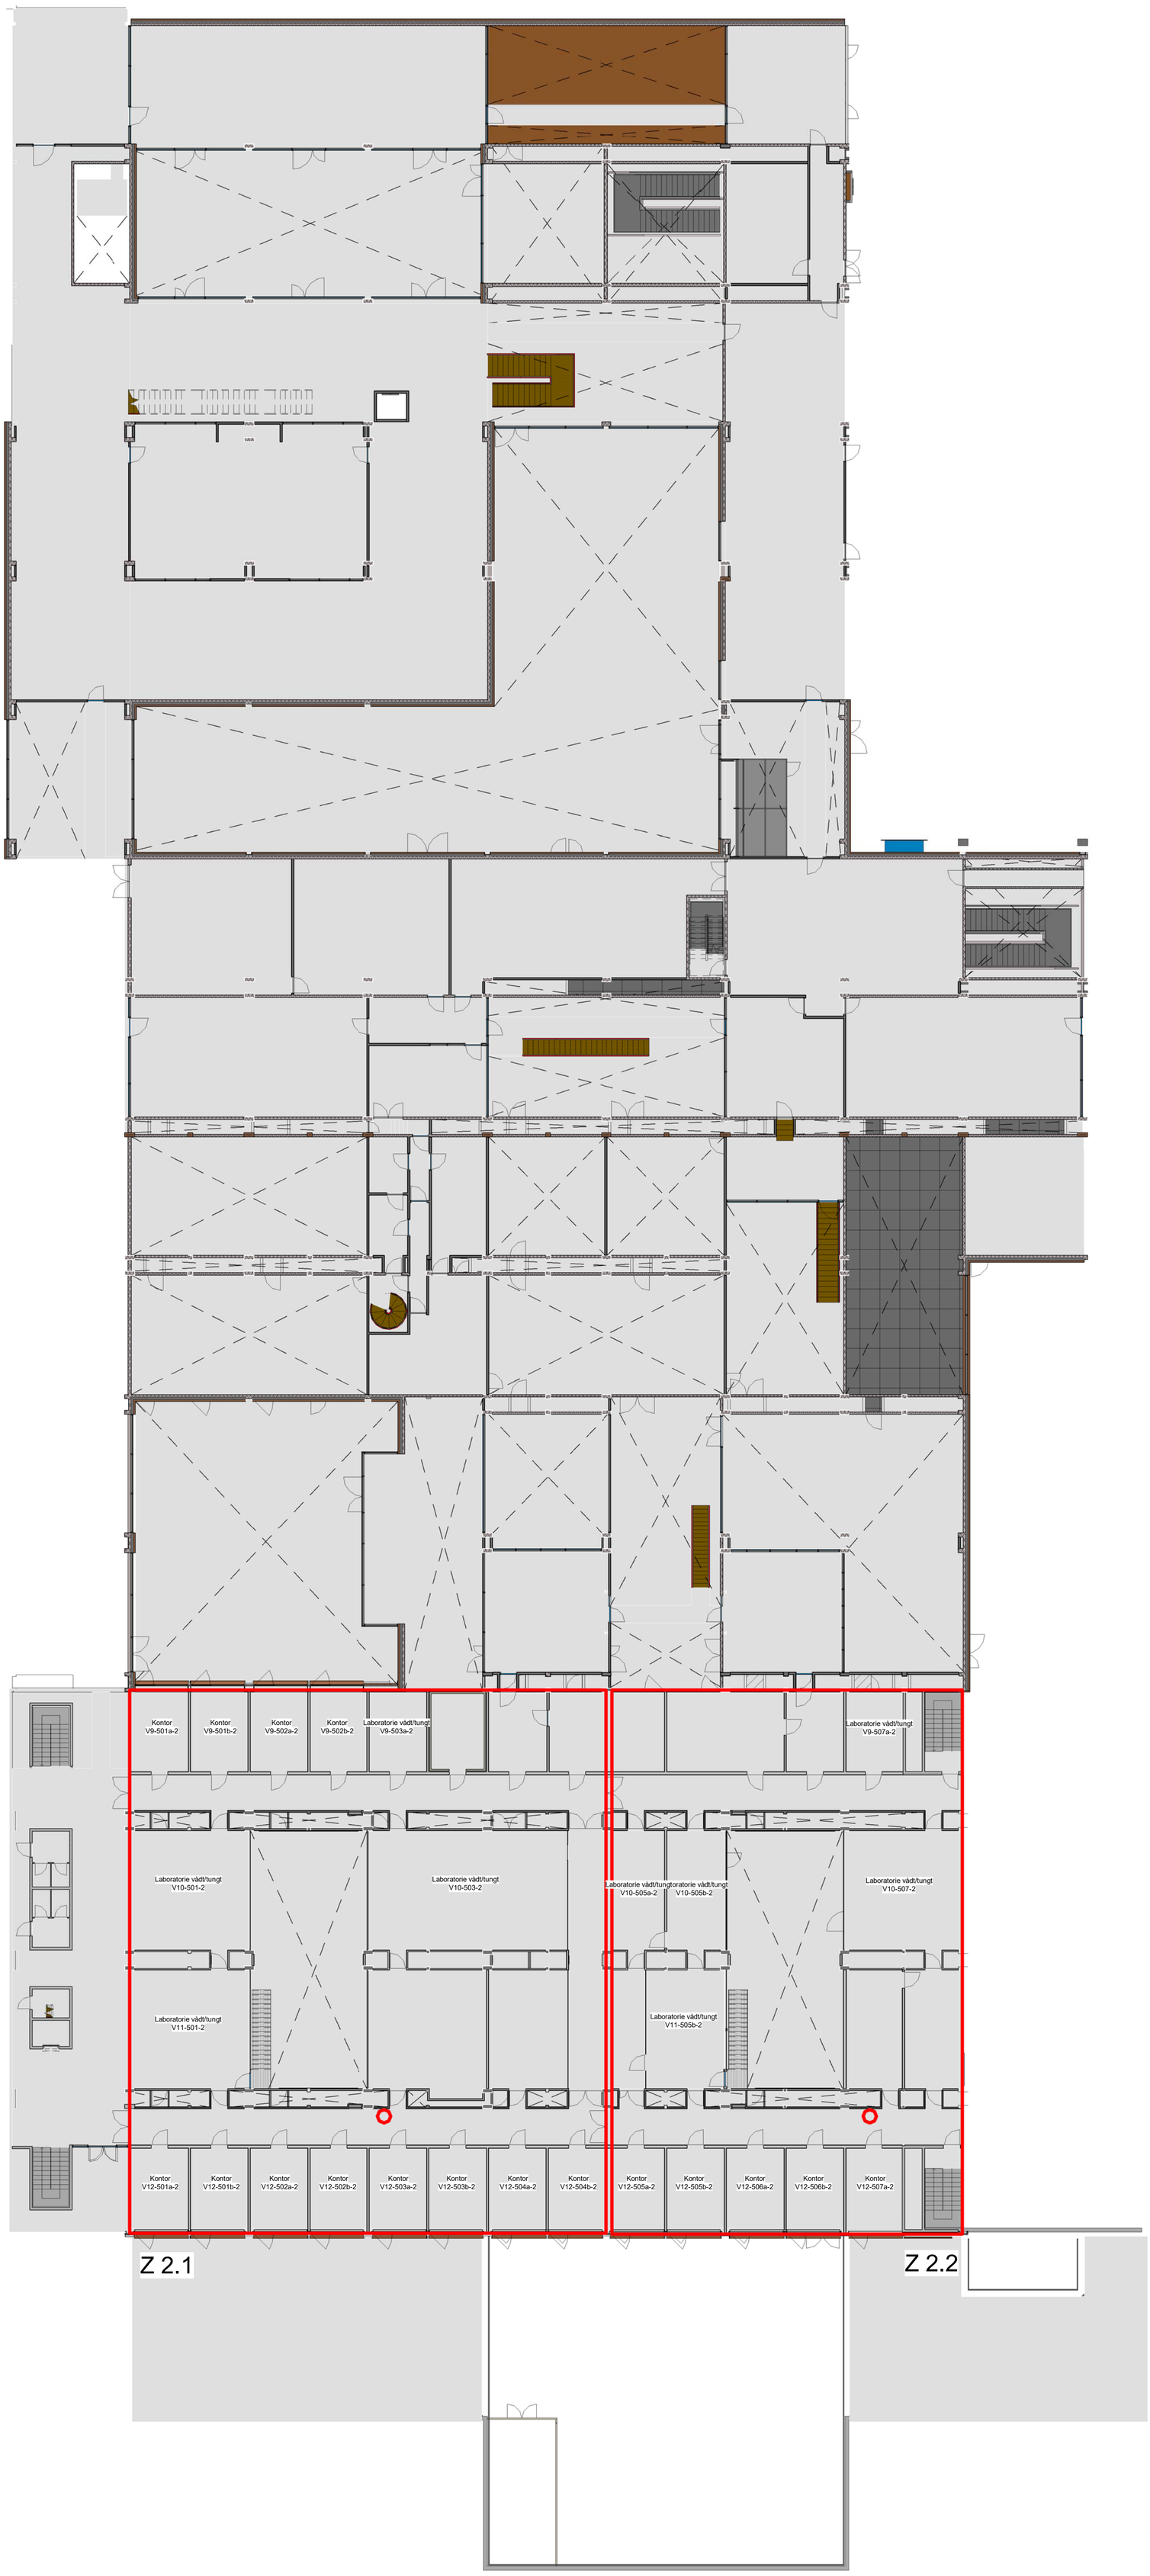
Kontor
V9-501a-2
Kontor
V9-501b-2
Kontor
V9-502a-2
Kontor
V9-502b-2
Laboratorie vådt/tungt
V9-503a-2
Laboratorie vådt/tungt
V9-507a-2
Laboratorie vådt/tungt
V10-501-2
Laboratorie vådt/tungt
V10-503-2
Laboratorie vådt/tungt
V10-505a-2
Laboratorie vådt/tungt
V10-505b-2
Laboratorie vådt/tungt
V10-507-2
Laboratorie vådt/tungt
V11-501-2
Laboratorie vådt/tungt
V11-505b-2
Kontor
V12-501a-2
Kontor
V12-501b-2
Kontor
V12-502a-2
Kontor
V12-502b-2
Kontor
V12-503a-2
Kontor
V12-503b-2
Kontor
V12-504a-2
Kontor
V12-504b-2
Kontor
V12-505a-2
Kontor
V12-505b-2
Kontor
V12-506a-2
Kontor
V12-506b-2
Kontor
V12-507a-2
Z 2.1
Z 2.2