23S.3

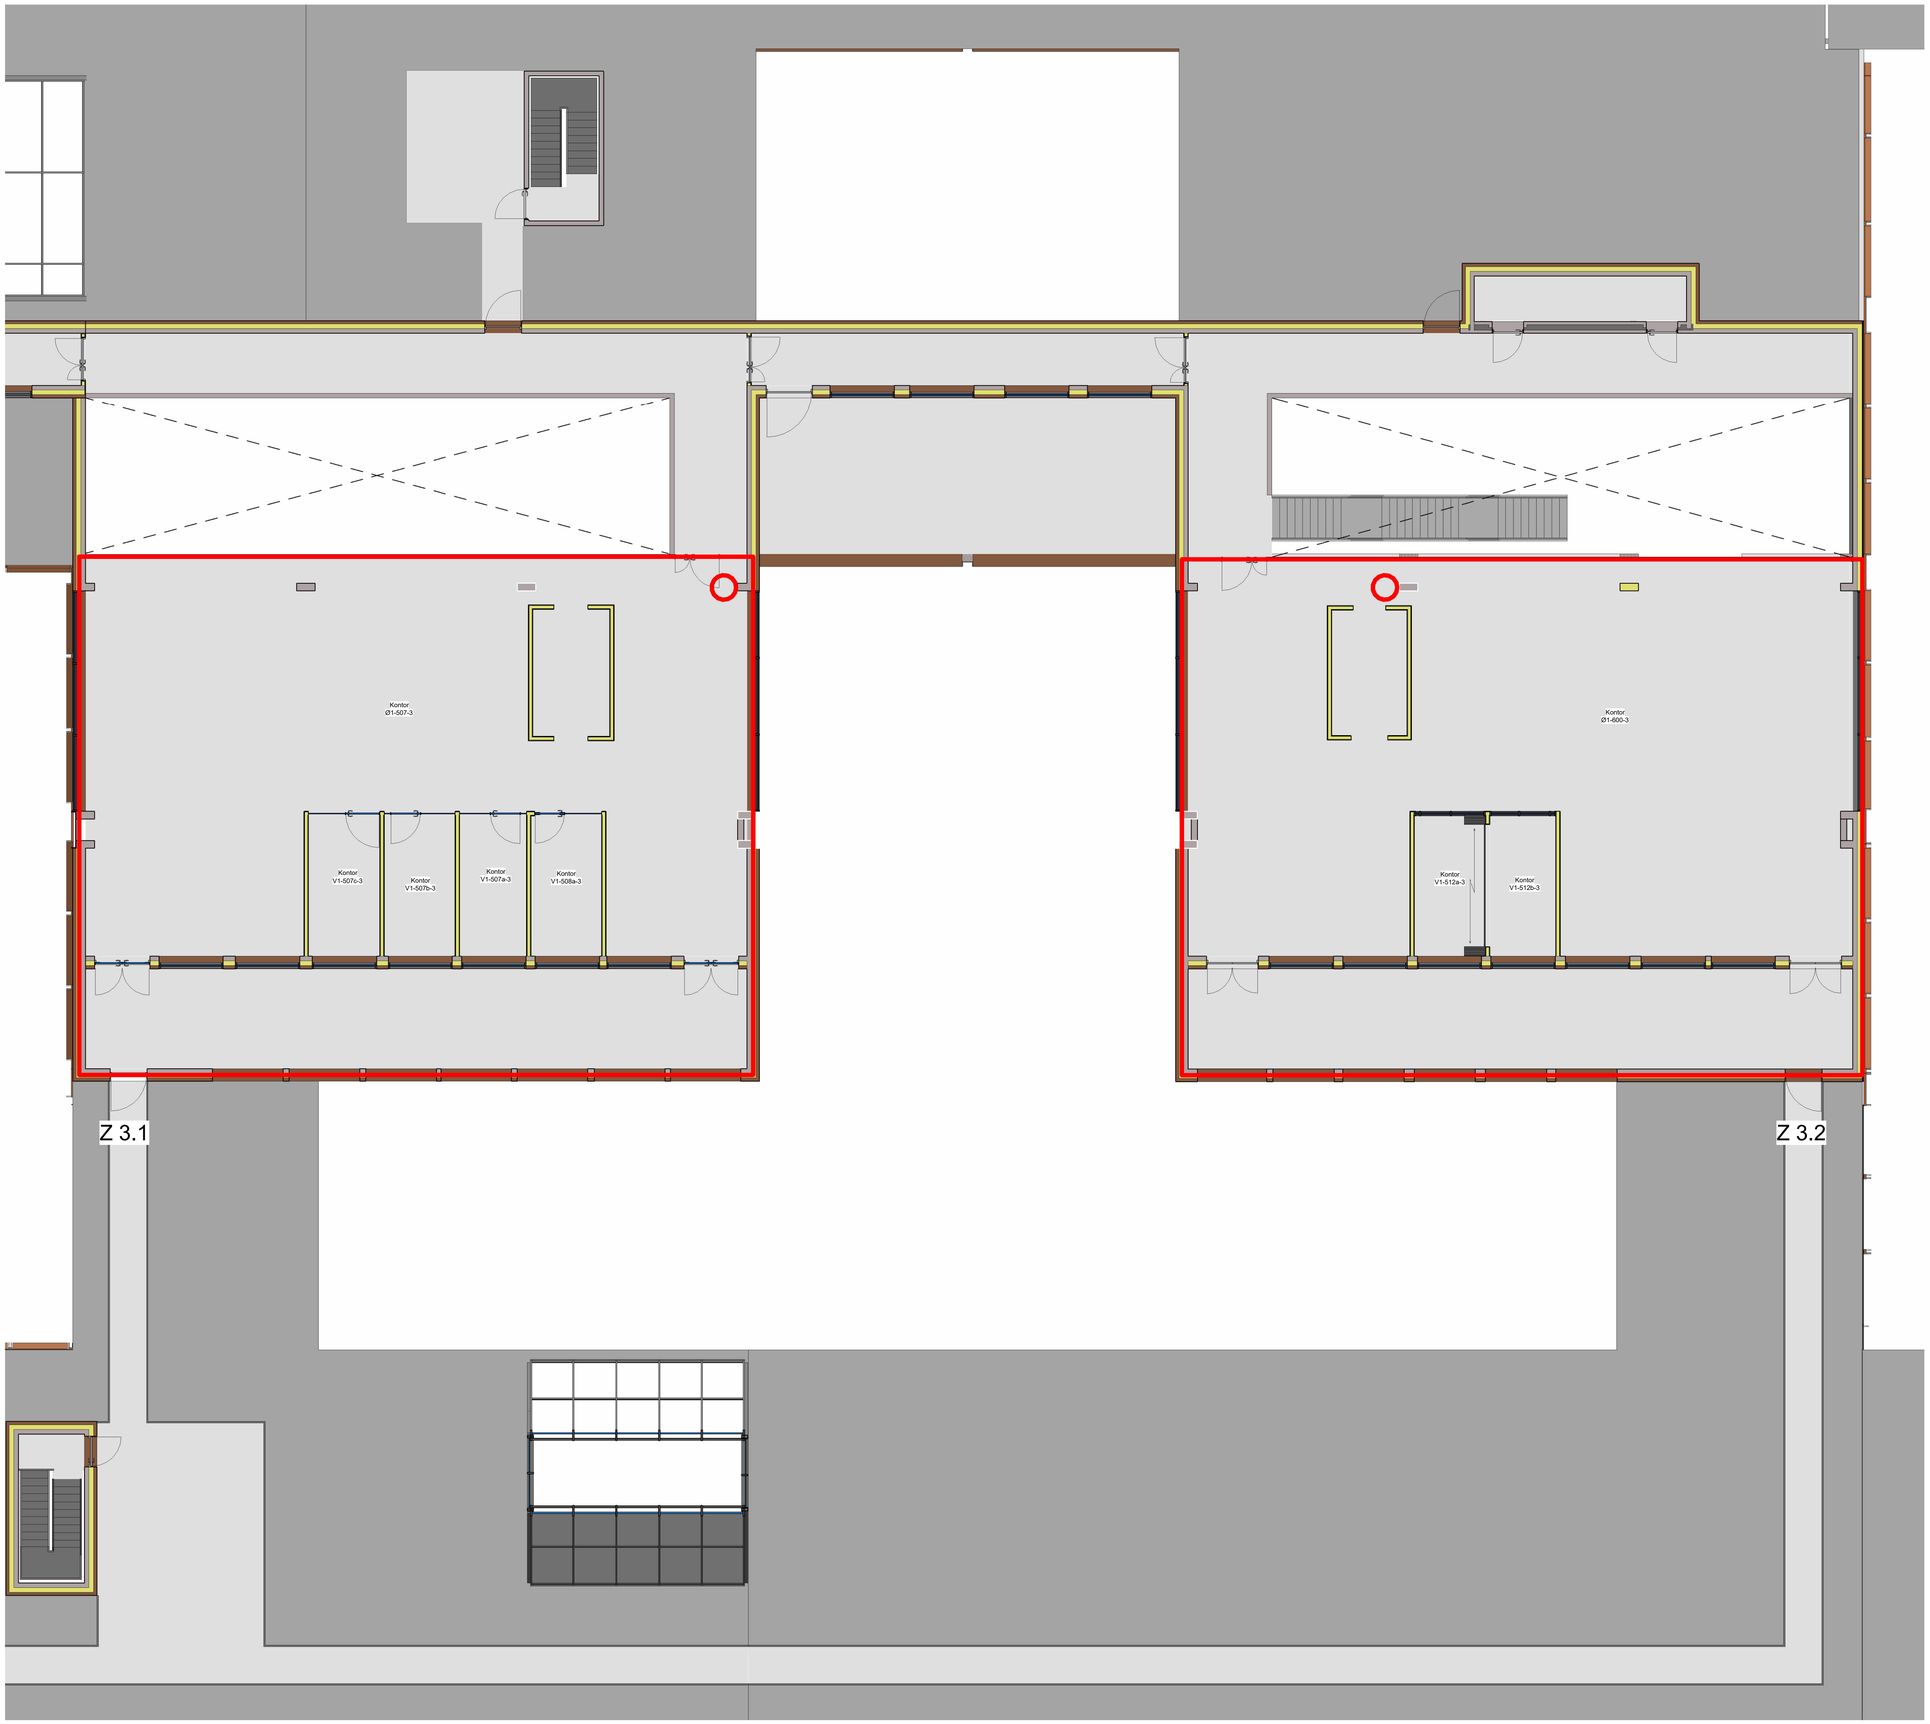
Kontor
Ø1-507-3
Kontor
V1-507c-3
Kontor
V1-507b-3
Kontor
V1-507a-3
Kontor
V1-508a-3
Kontor
Ø1-600-3
Kontor
V1-512a-3
Kontor
V1-512b-3
Z 3.1
Z 3.2