30.1

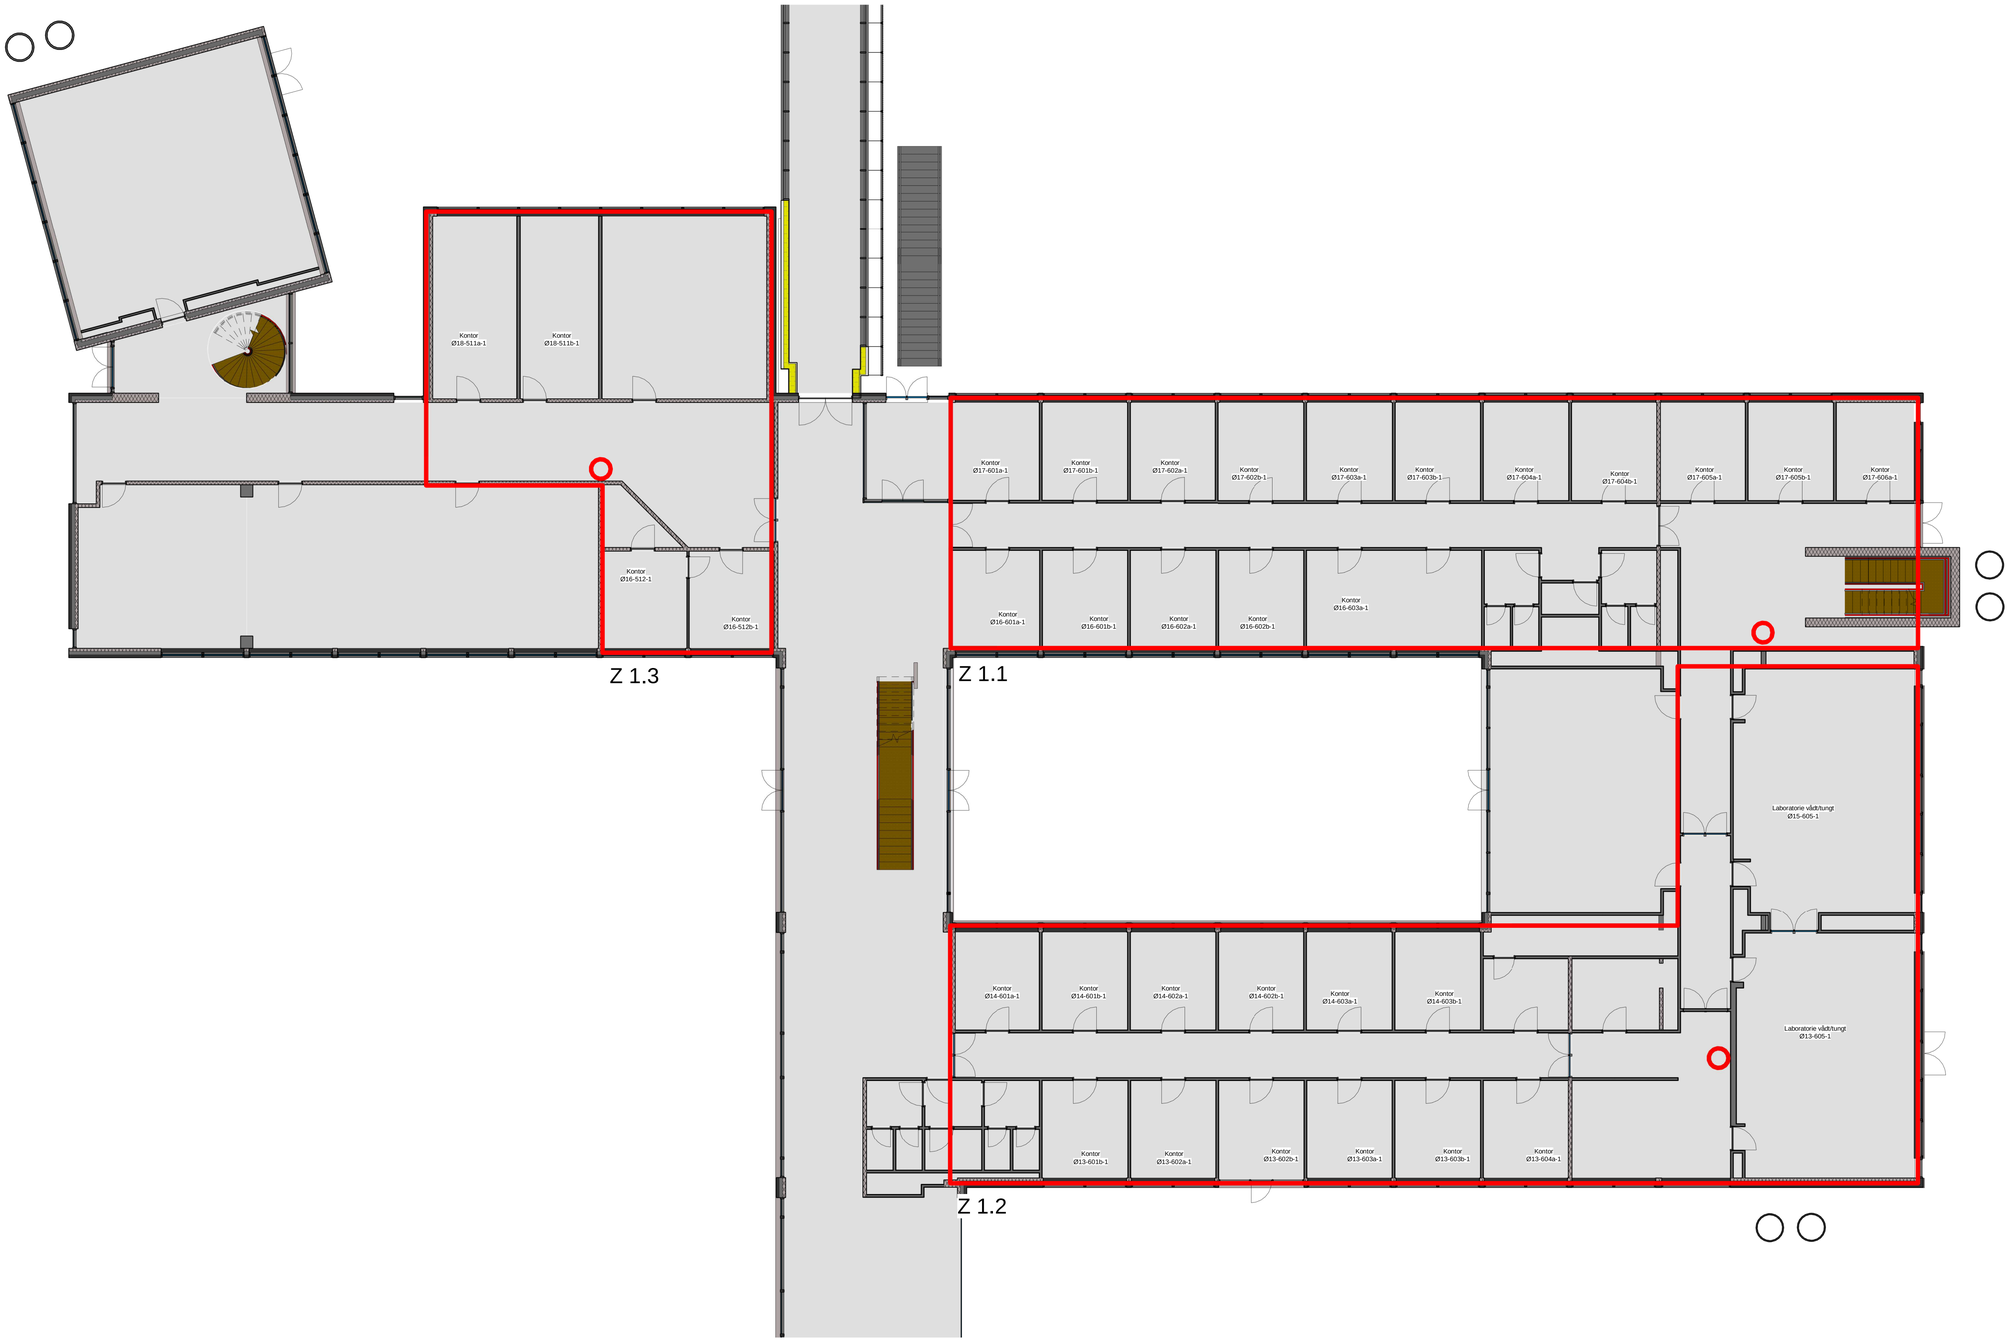
Kontor
Ø18-511a-1
Kontor
Ø18-511b-1
Kontor
Ø16-512-1
Kontor
Ø16-512b-1
Z 1.3
Kontor
Ø17-601a-1
Kontor
Ø17-601b-1
Kontor
Ø17-602a-1
Kontor
Ø17-602b-1
Kontor
Ø17-603a-1
Kontor
Ø17-603b-1
Kontor
Ø17-604a-1
Kontor
Ø17-604b-1
Kontor
Ø17-605a-1
Kontor
Ø17-605b-1
Kontor
Ø17-606a-1
Kontor
Ø16-601a-1
Kontor
Ø16-601b-1
Kontor
Ø16-602a-1
Kontor
Ø16-602b-1
Kontor
Ø16-603a-1
Z 1.1
Laboratorie vådtfungt
Ø15-605-1
Kontor
Ø14-601a-1
Kontor
Ø14-601b-1
Kontor
Ø14-602a-1
Kontor
Ø14-602b-1
Kontor
Ø14-603a-1
Kontor
Ø14-603b-1
Laboratorie vådtfungt
Ø13-605-1
Kontor
Ø13-601b-1
Kontor
Ø13-602a-1
Kontor
Ø13-602b-1
Kontor
Ø13-603a-1
Kontor
Ø13-603b-1
Kontor
Ø13-604a-1
Z 1.2