32.2

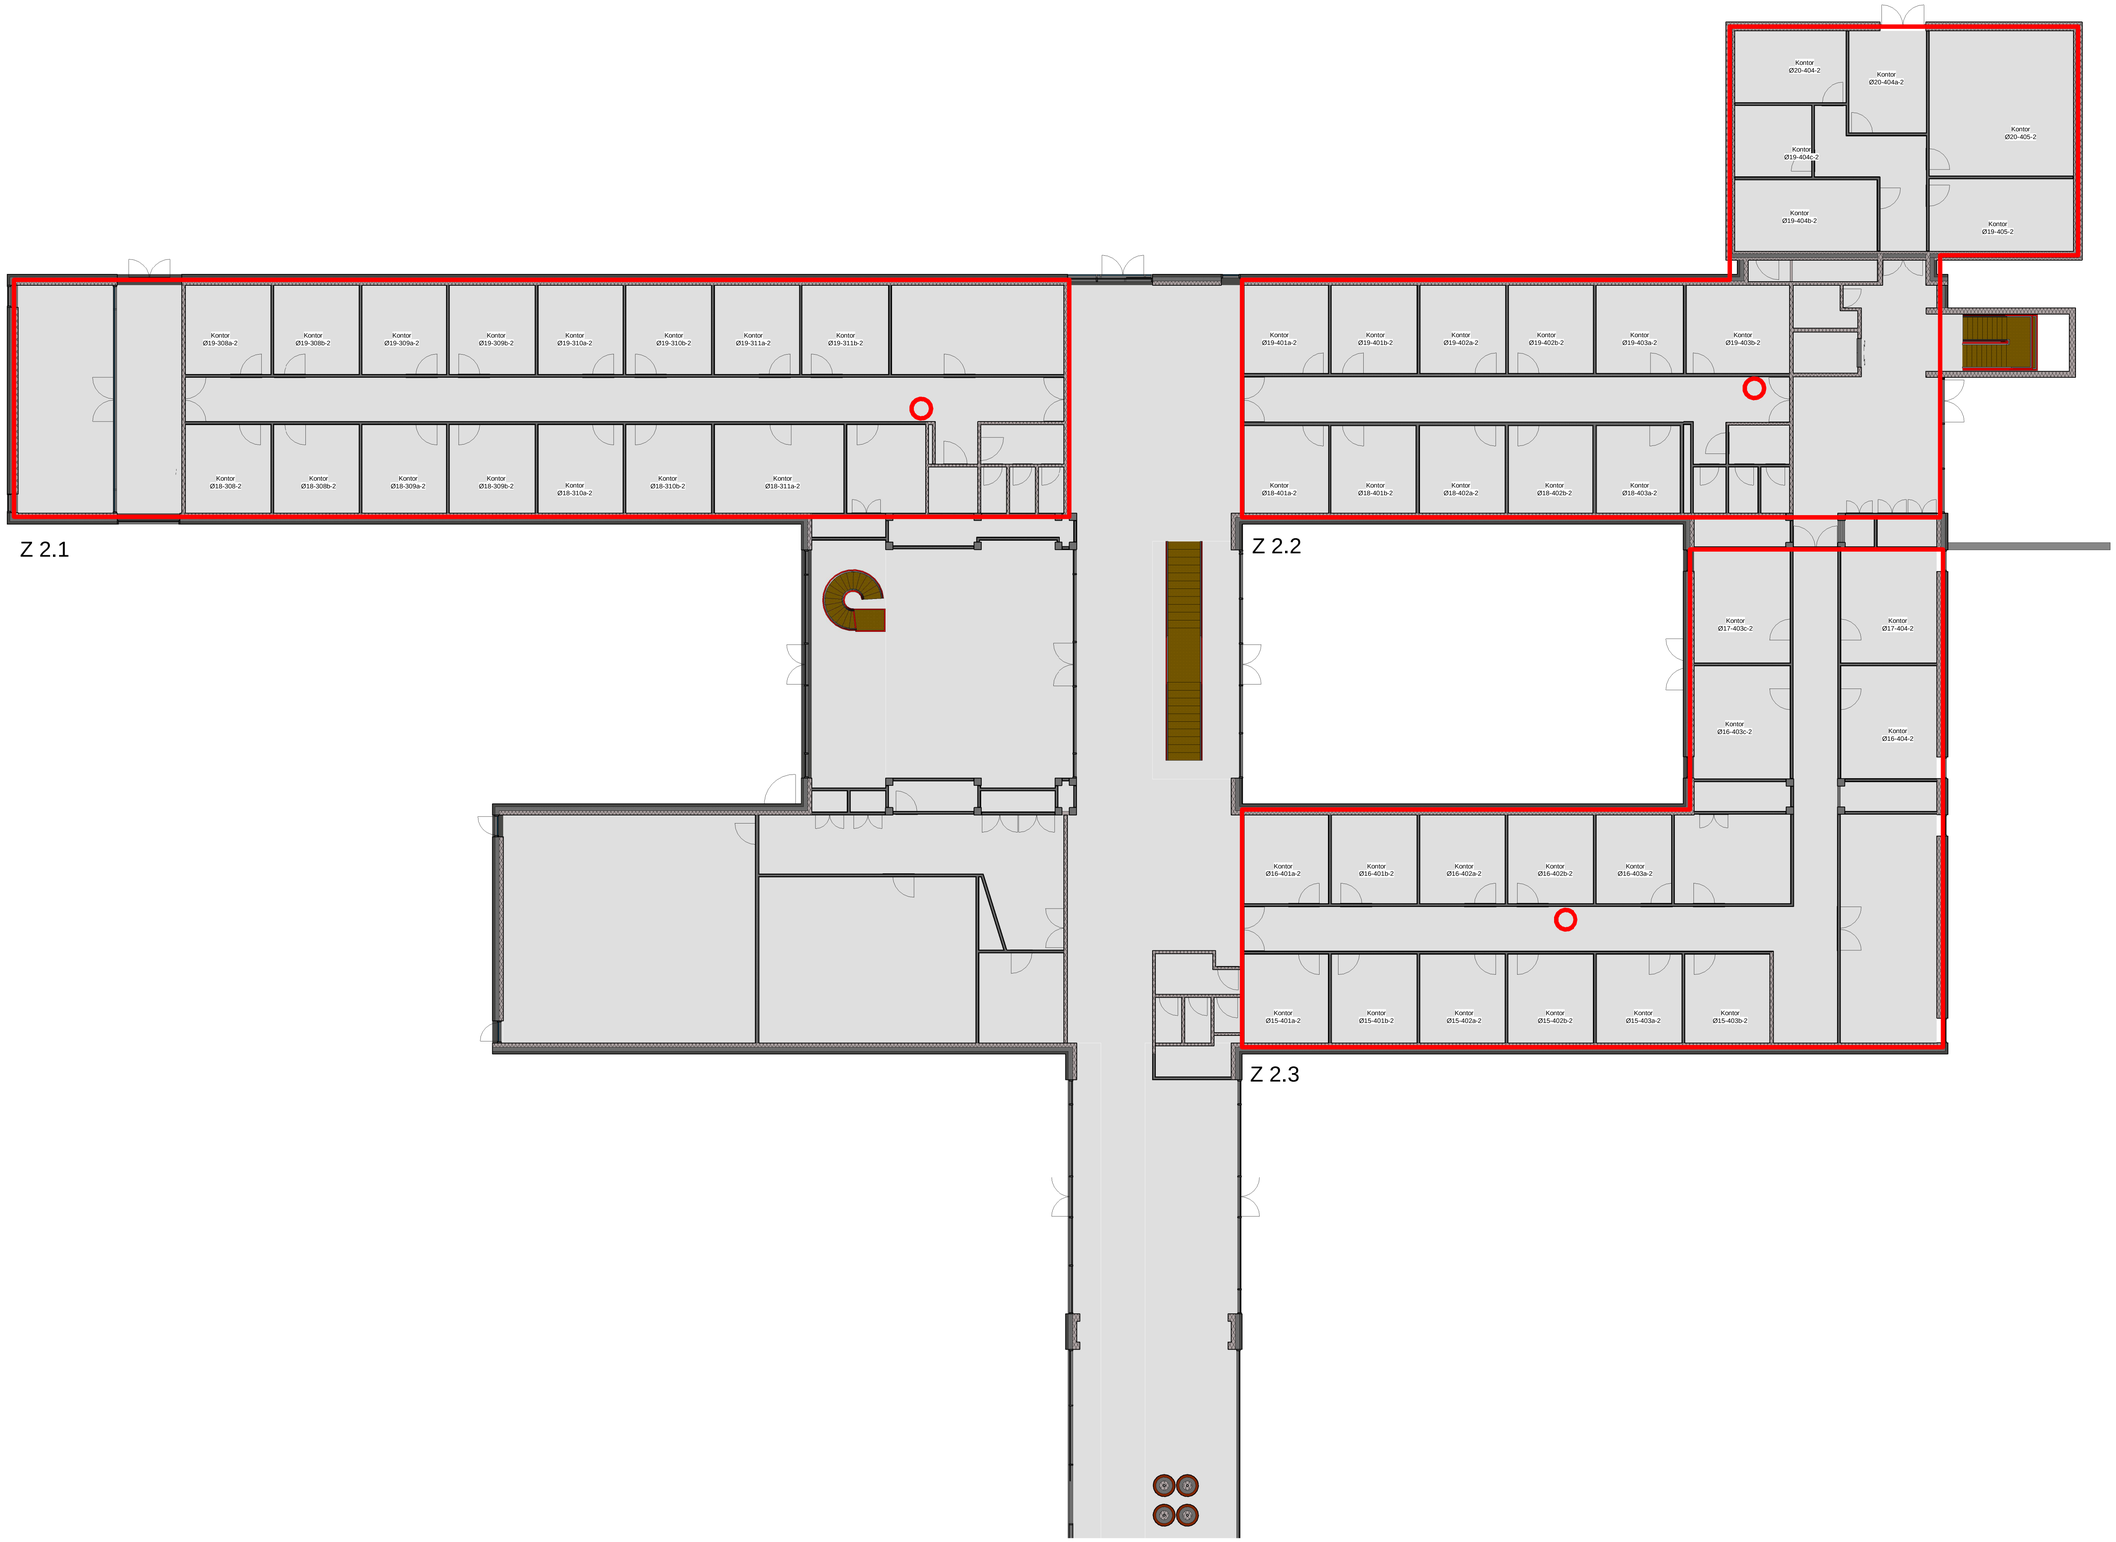
Kontor Ø19-308a-2
Kontor Ø19-308b-2
Kontor Ø19-309a-2
Kontor Ø19-309b-2
Kontor Ø19-310a-2
Kontor Ø19-310b-2
Kontor Ø19-311a-2
Kontor Ø19-311b-2
Kontor Ø18-308-2
Kontor Ø18-308b-2
Kontor Ø18-309a-2
Kontor Ø18-309b-2
Kontor Ø18-310a-2
Kontor Ø18-310b-2
Kontor Ø18-311a-2
Z 2.1
Kontor Ø19-401a-2
Kontor Ø19-401b-2
Kontor Ø19-402a-2
Kontor Ø19-402b-2
Kontor Ø19-403a-2
Kontor Ø19-403b-2
Kontor Ø18-401a-2
Kontor Ø18-401b-2
Kontor Ø18-402a-2
Kontor Ø18-402b-2
Kontor Ø18-403a-2
Z 2.2
Kontor Ø20-404-2
Kontor Ø20-404a-2
Kontor Ø20-405-2
Kontor Ø19-404c-2
Kontor Ø19-404b-2
Kontor Ø19-405-2
Kontor Ø17-403c-2
Kontor Ø17-404-2
Kontor Ø16-403c-2
Kontor Ø16-404-2
Kontor Ø16-401a-2
Kontor Ø16-401b-2
Kontor Ø16-402a-2
Kontor Ø16-402b-2
Kontor Ø16-403a-2
Kontor Ø15-401a-2
Kontor Ø15-401b-2
Kontor Ø15-402a-2
Kontor Ø15-402b-2
Kontor Ø15-403a-2
Kontor Ø15-403b-2
Z 2.3