33.1

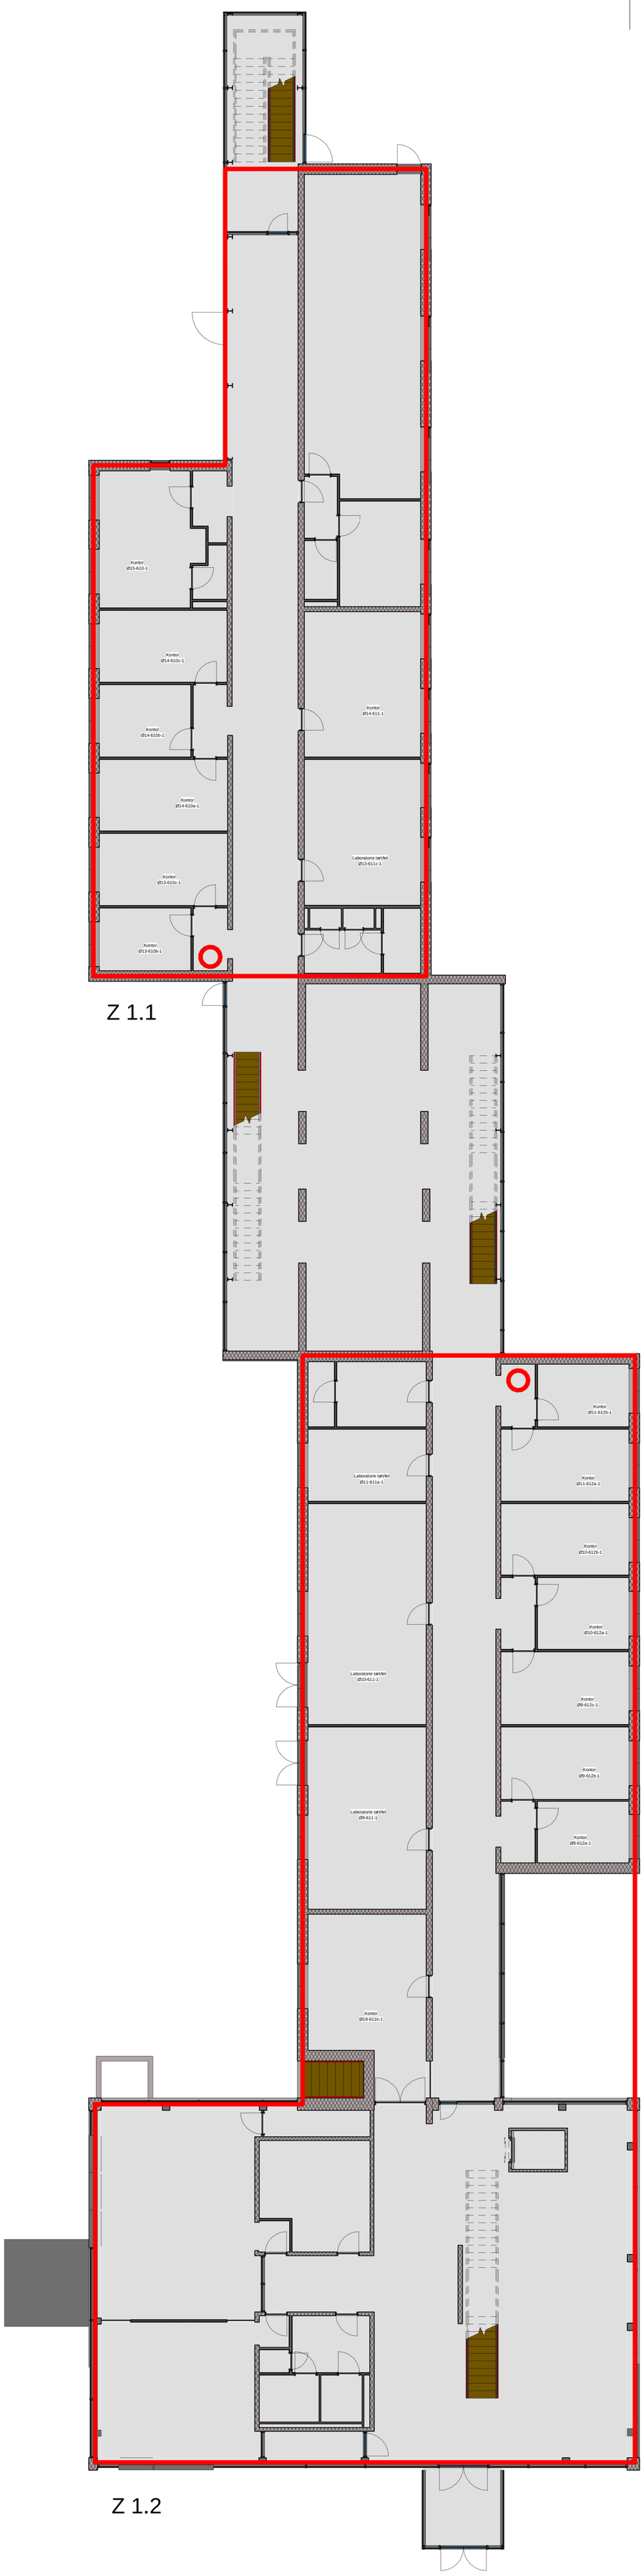
Kontor
Ø15-610-1
Kontor
Ø14-610c-1
Kontor
Ø14-610b-1
Kontor
Ø14-610a-1
Kontor
Ø13-610c-1
Kontor
Ø13-610b-1
Kontor
Ø14-611-1
Laboratorie tørt/let
Ø13-611c-1
Z 1.1
Kontor
Ø11-612b-1
Laboratorie tørt/let
Ø11-611a-1
Kontor
Ø11-612a-1
Kontor
Ø10-612b-1
Kontor
Ø10-612a-1
Laboratorie tørt/let
Ø10-611-1
Kontor
Ø9-612c-1
Kontor
Ø9-612b-1
Laboratorie tørt/let
Ø9-611-1
Kontor
Ø9-612a-1
Kontor
Ø18-611b-1
Z 1.2