39.2

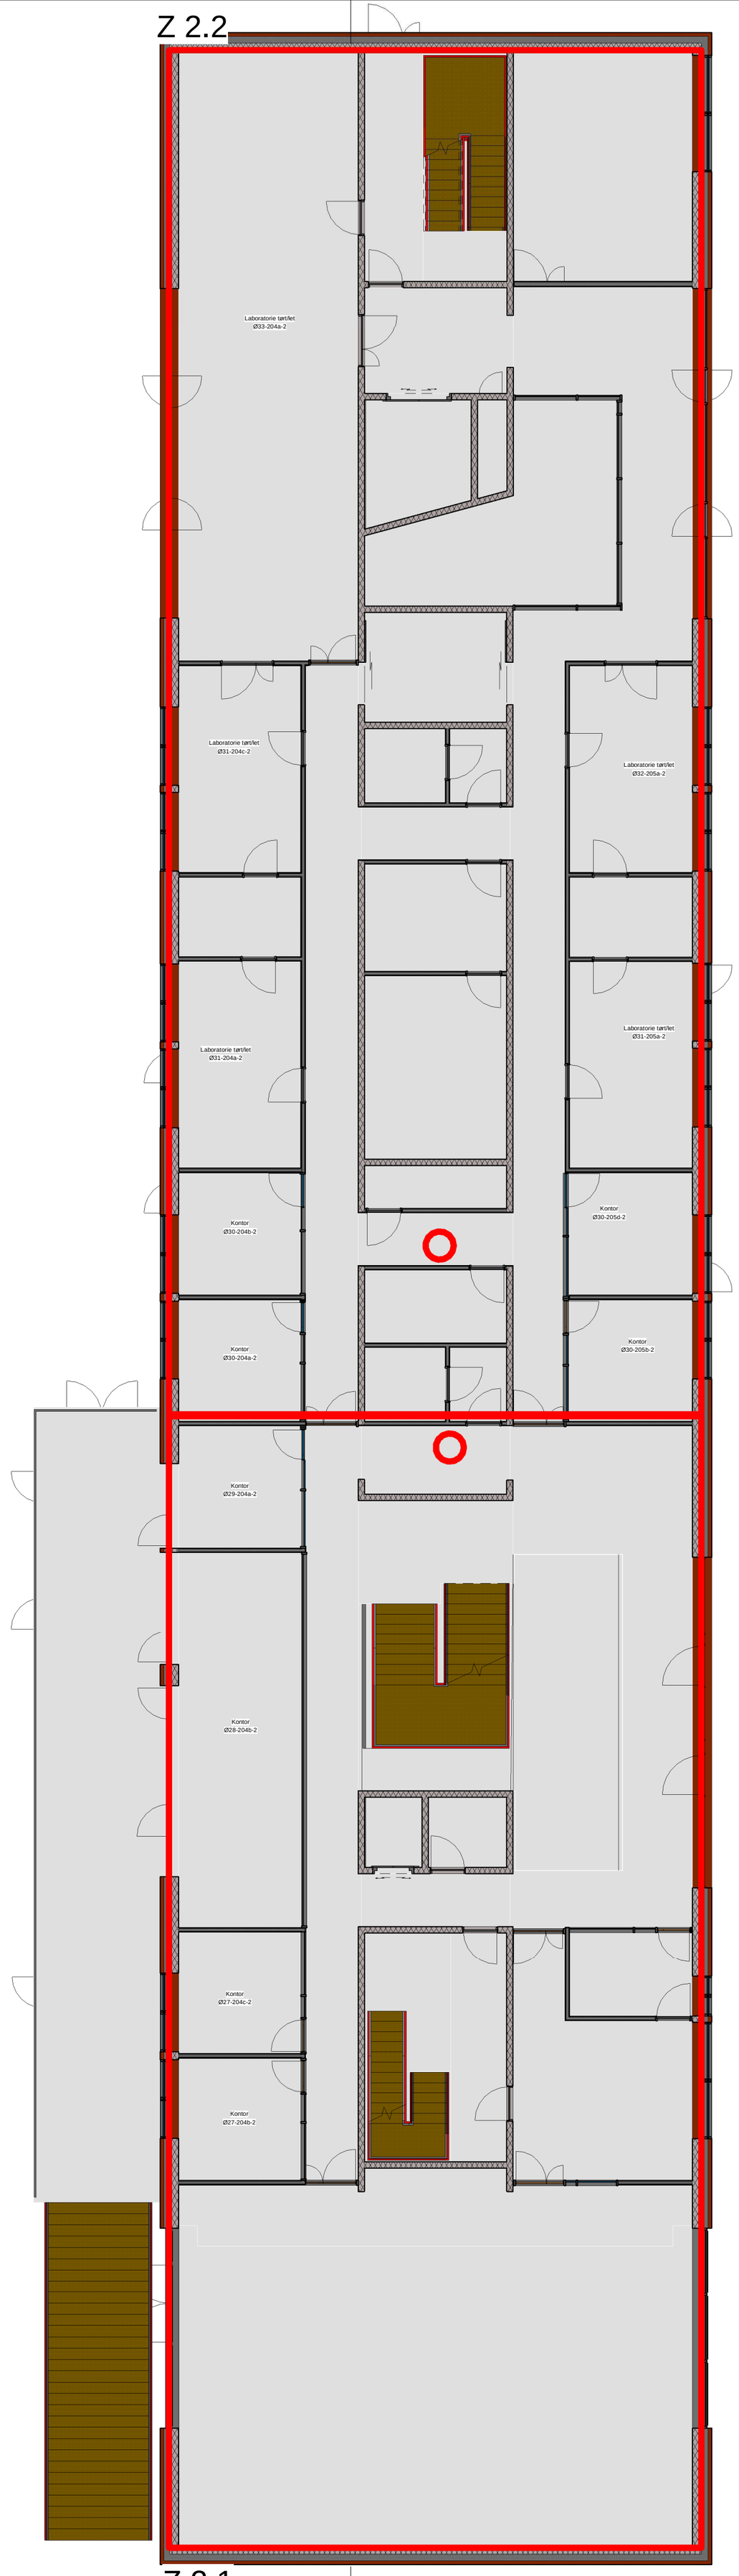
Z 2.2
Laboratorie tørt/let
Ø33-204a-2
Laboratorie tørt/let
Ø31-204c-2
Laboratorie tørt/let
Ø32-205a-2
Laboratorie tørt/let
Ø31-204a-2
Laboratorie tørt/let
Ø31-205a-2
Kontor
Ø30-204b-2
Kontor
Ø30-205d-2
Kontor
Ø30-204a-2
Kontor
Ø30-205b-2
Kontor
Ø29-204a-2
Kontor
Ø28-204b-2
Kontor
Ø27-204c-2
Kontor
Ø27-204b-2
Z 2.1