39.3

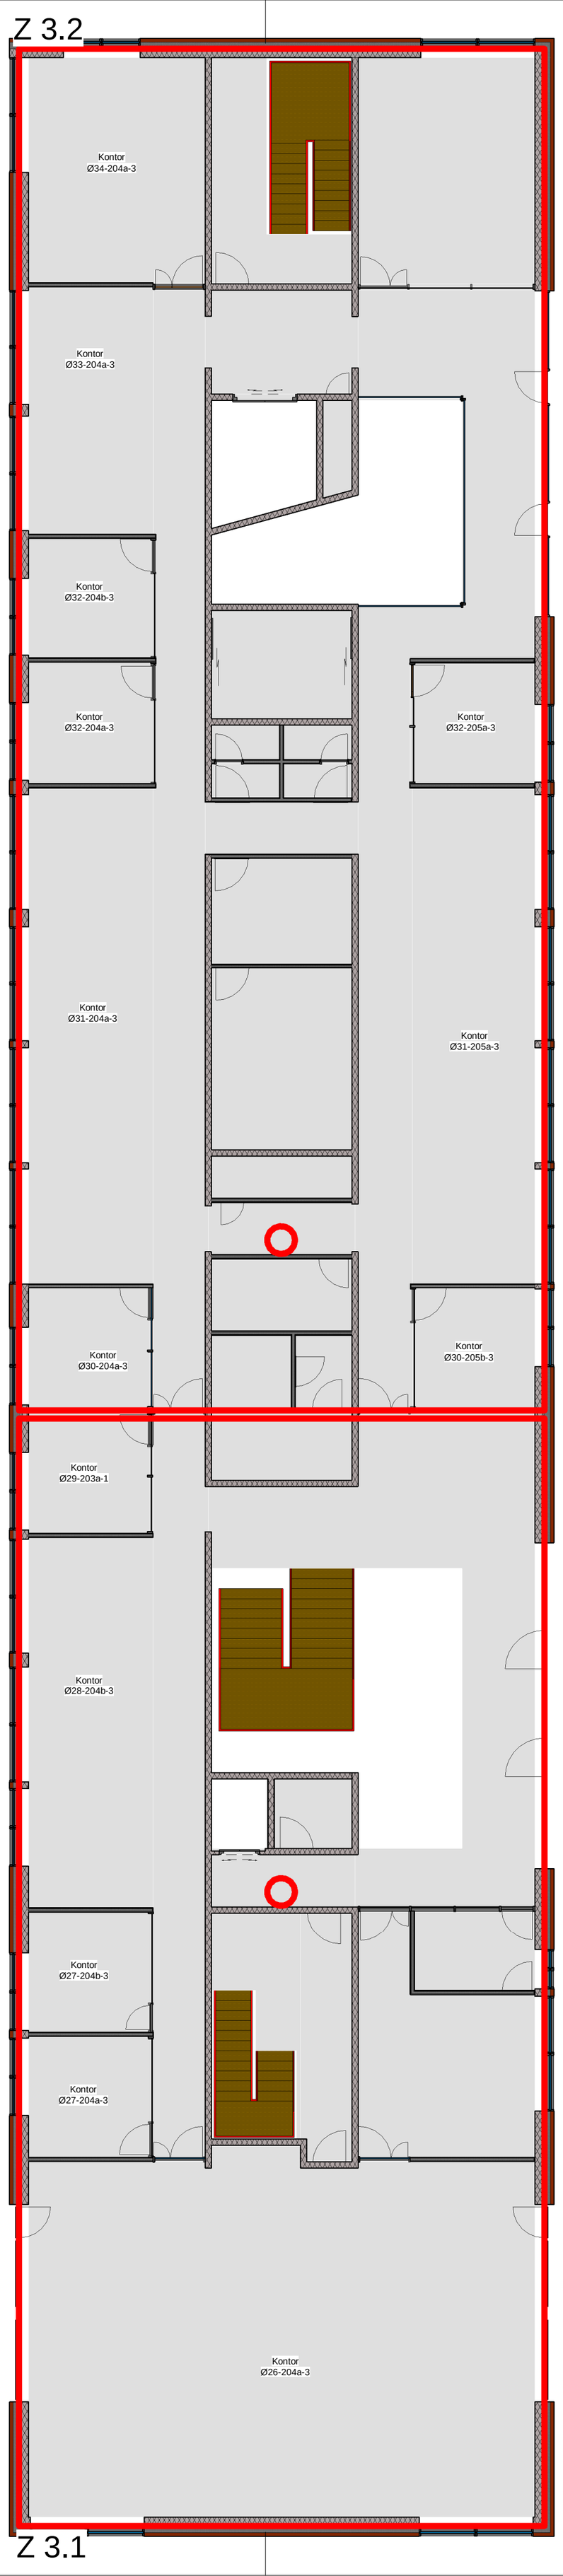
Z 3.2
Kontor
Ø34-204a-3
Kontor
Ø33-204a-3
Kontor
Ø32-204b-3
Kontor
Ø32-204a-3
Kontor
Ø32-205a-3
Kontor
Ø31-204a-3
Kontor
Ø31-205a-3
Kontor
Ø30-204a-3
Kontor
Ø30-205b-3
Kontor
Ø29-203a-1
Kontor
Ø28-204b-3
Kontor
Ø27-204b-3
Kontor
Ø27-204a-3
Kontor
Ø26-204a-3
Z 3.1