41.1

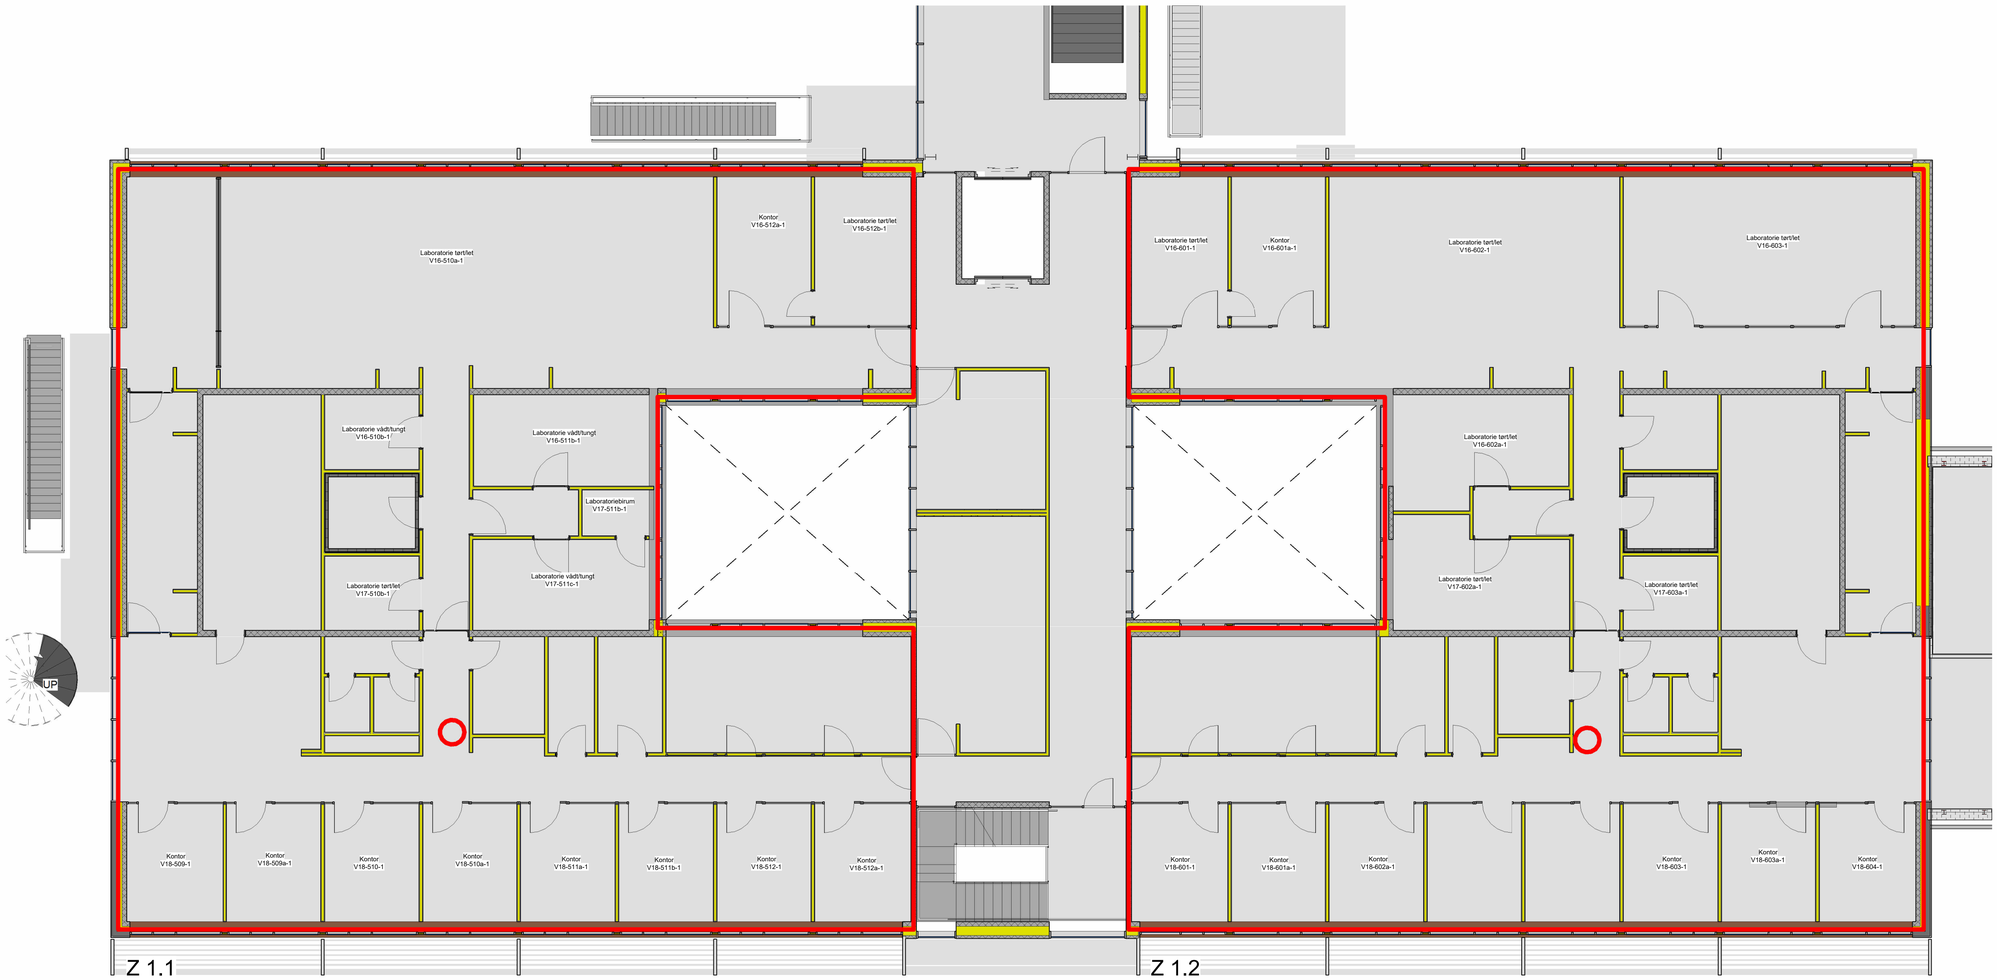
Laboratorie tørt/let
V16-510a-1
Kontor
V16-512a-1
Laboratorie tørt/let
V16-512b-1
Laboratorie tørt/let
V16-601-1
Kontor
V16-601a-1
Laboratorie tørt/let
V16-602-1
Laboratorie tørt/let
V16-603-1
Laboratorie vådt/tungt
V16-510b-1
Laboratorie vådt/tungt
V16-511b-1
Laboratoriebirum
V17-511b-1
Laboratorie tørt/let
V16-602a-1
Laboratorie tørt/let
V17-510b-1
Laboratorie vådt/tungt
V17-511c-1
Laboratorie tørt/let
V17-602a-1
Laboratorie tørt/let
V17-603a-1
UP
Kontor
V18-509-1
Kontor
V18-509a-1
Kontor
V18-510-1
Kontor
V18-510a-1
Kontor
V18-511a-1
Kontor
V18-511b-1
Kontor
V18-512-1
Kontor
V18-512a-1
Kontor
V18-601-1
Kontor
V18-601a-1
Kontor
V18-602a-1
Kontor
V18-603-1
Kontor
V18-603a-1
Kontor
V18-604-1
Z 1.1
Z 1.2