44.2

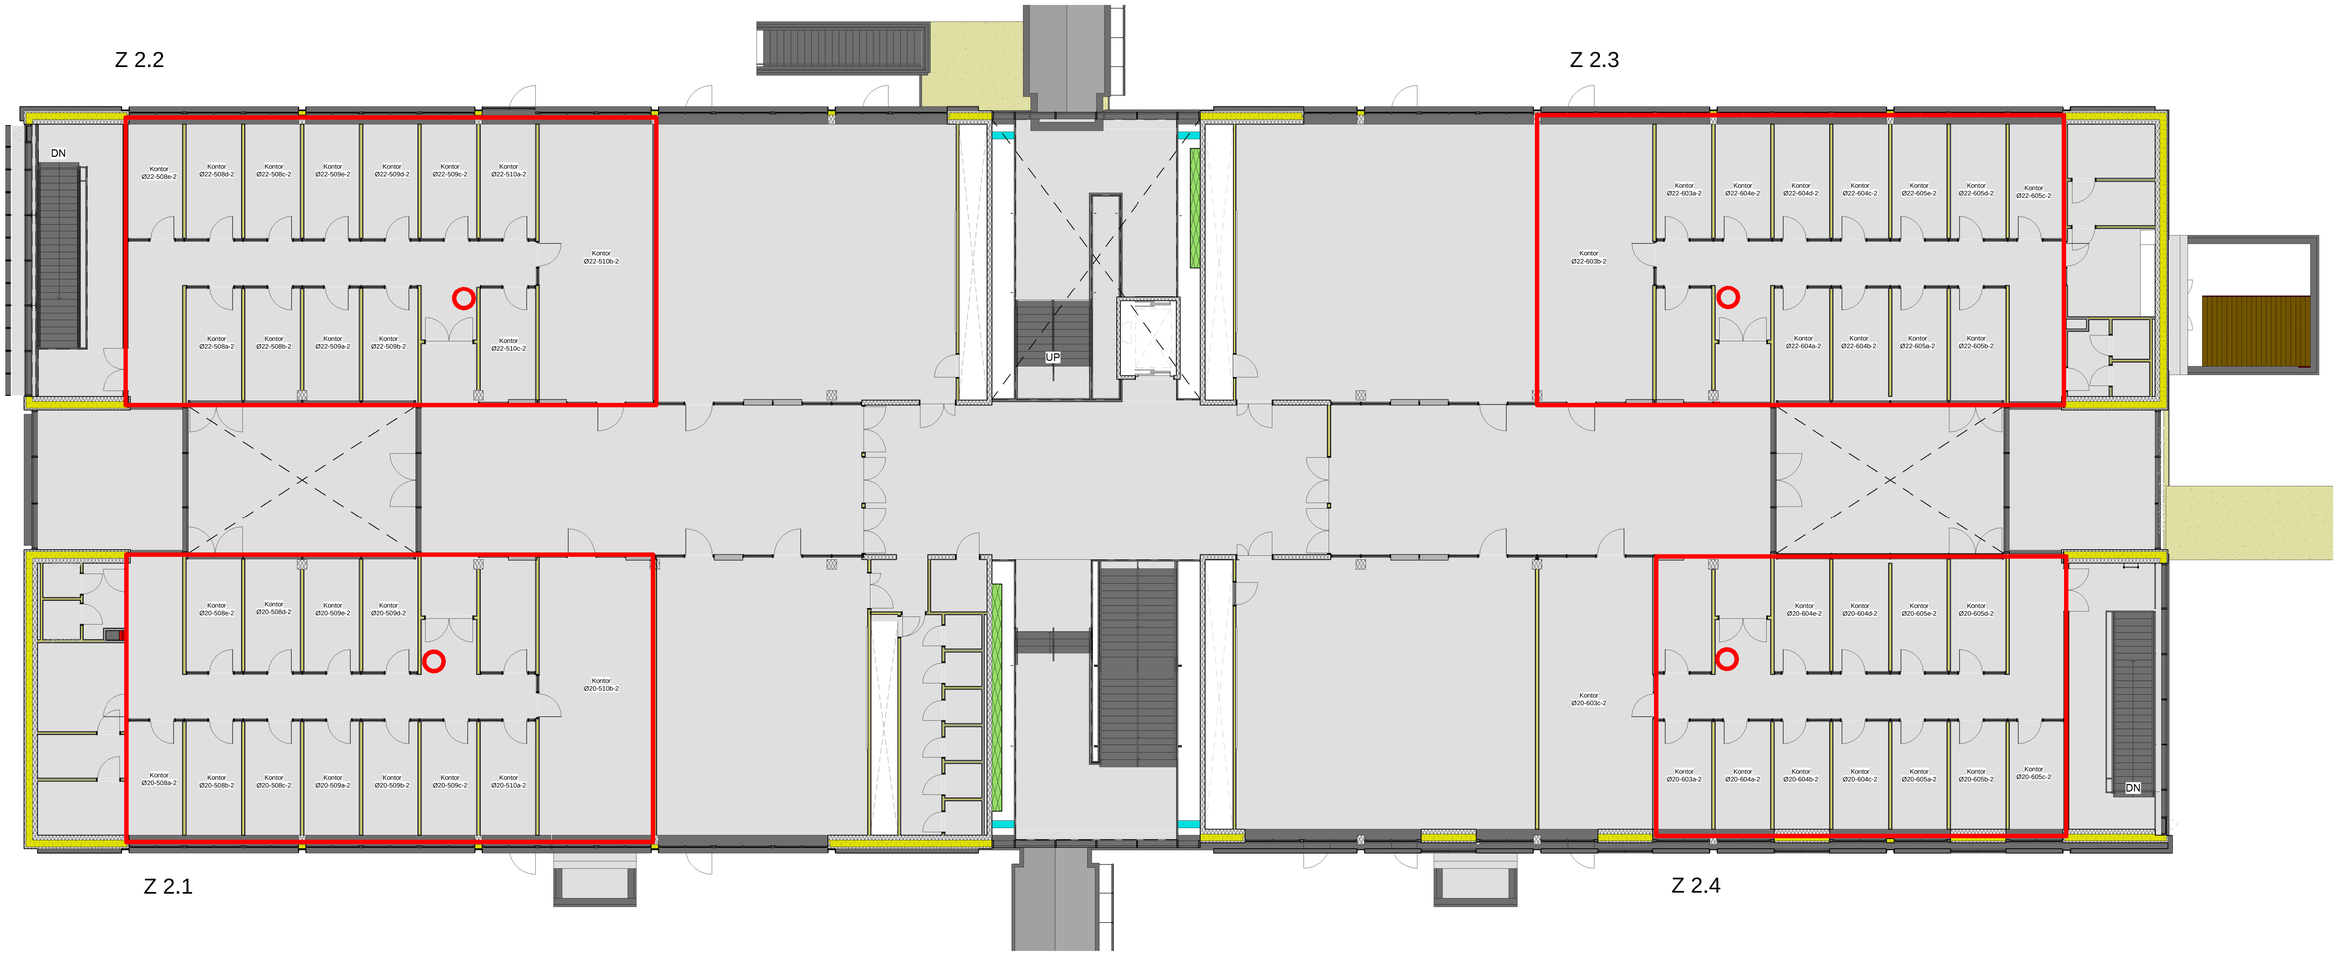
Z 2.2
Z 2.3
Z 2.1
Z 2.4
DN
UP
Kontor Ø22-508e-2
Kontor Ø22-508d-2
Kontor Ø22-508c-2
Kontor Ø22-509e-2
Kontor Ø22-509d-2
Kontor Ø22-509c-2
Kontor Ø22-510a-2
Kontor Ø22-510b-2
Kontor Ø22-508a-2
Kontor Ø22-508b-2
Kontor Ø22-509a-2
Kontor Ø22-509b-2
Kontor Ø22-510c-2
Kontor Ø22-603a-2
Kontor Ø22-604e-2
Kontor Ø22-604d-2
Kontor Ø22-604c-2
Kontor Ø22-605e-2
Kontor Ø22-605d-2
Kontor Ø22-605c-2
Kontor Ø22-603b-2
Kontor Ø22-604a-2
Kontor Ø22-604b-2
Kontor Ø22-605a-2
Kontor Ø22-605b-2
Kontor Ø20-508e-2
Kontor Ø20-508d-2
Kontor Ø20-509e-2
Kontor Ø20-509d-2
Kontor Ø20-510b-2
Kontor Ø20-508a-2
Kontor Ø20-508b-2
Kontor Ø20-508c-2
Kontor Ø20-509a-2
Kontor Ø20-509b-2
Kontor Ø20-509c-2
Kontor Ø20-510a-2
Kontor Ø20-603c-2
Kontor Ø20-604e-2
Kontor Ø20-604d-2
Kontor Ø20-605e-2
Kontor Ø20-605d-2
Kontor Ø20-603a-2
Kontor Ø20-604a-2
Kontor Ø20-604b-2
Kontor Ø20-604c-2
Kontor Ø20-605a-2
Kontor Ø20-605b-2
Kontor Ø20-605c-2
DN