23N.1

Kontor Ø11-401a-1
Kontor Ø11-401c-1
Kontor Ø11-402a-1
Kontor Ø11-402b-1
Kontor Ø11-402c-1
Kontor Ø11-403a-1
Kontor Ø11-403b-1
Kontor Ø11-403c-1
Kontor Ø11-404a-1
Kontor Ø11-404b-1
Kontor Ø11-404c-1
Z 1.1
Kontor Ø10-404b-1
Kontor Ø10-404-1
Kontor Ø9-401a-1
Kontor Ø9-401c-1
Kontor Ø9-402a-1
Kontor Ø9-403b-1
Z 1.2

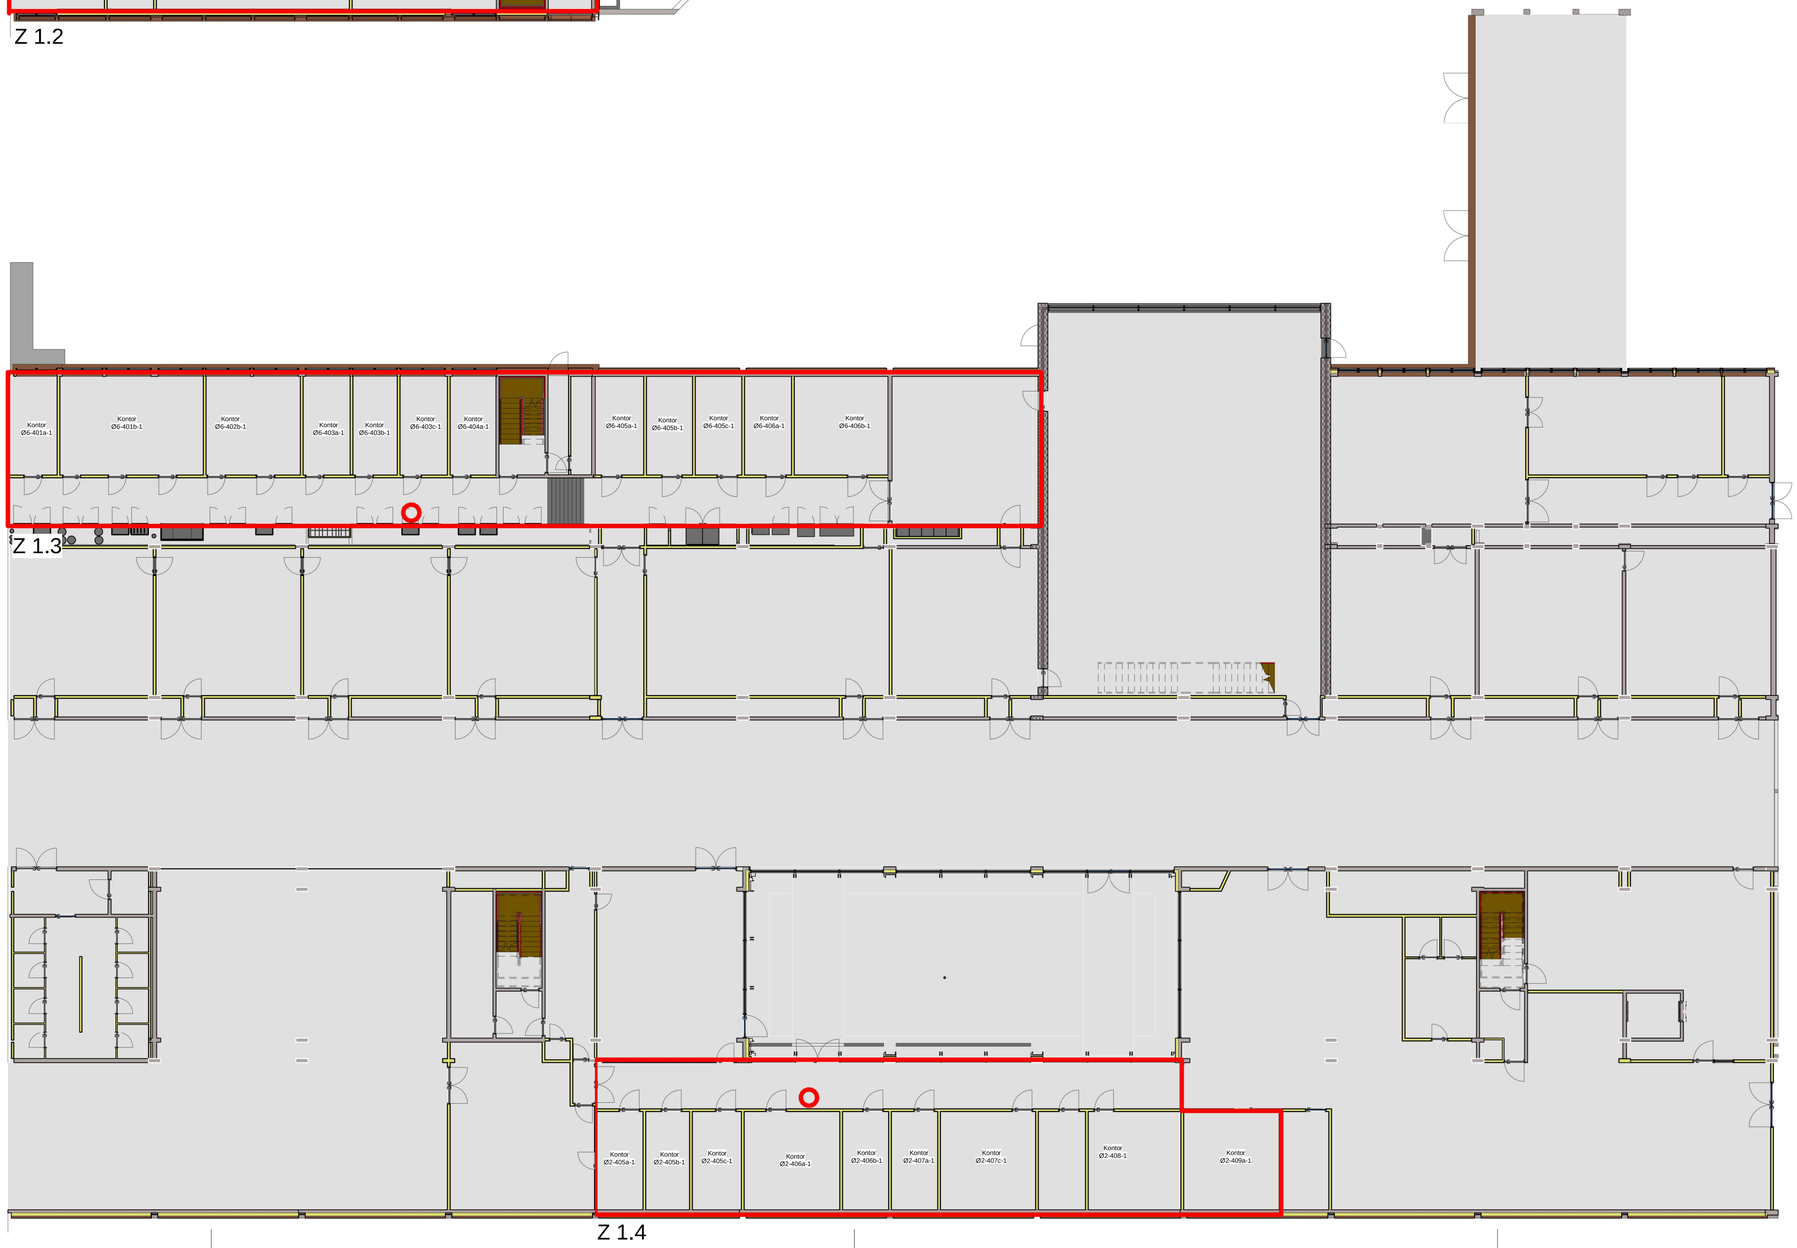
Kontor Ø6-401a-1
Kontor Ø6-401b-1
Kontor Ø6-402b-1
Kontor Ø6-403a-1
Kontor Ø6-403b-1
Kontor Ø6-403c-1
Kontor Ø6-404a-1
Kontor Ø6-405a-1
Kontor Ø6-405b-1
Kontor Ø6-405c-1
Kontor Ø6-406a-1
Kontor Ø6-406b-1
Z 1.3
Kontor Ø2-405a-1
Kontor Ø2-405b-1
Kontor Ø2-405c-1
Kontor Ø2-406a-1
Kontor Ø2-406b-1
Kontor Ø2-407a-1
Kontor Ø2-407c-1
Kontor Ø2-408-1
Kontor Ø2-409a-1
Z 1.4