28A.2

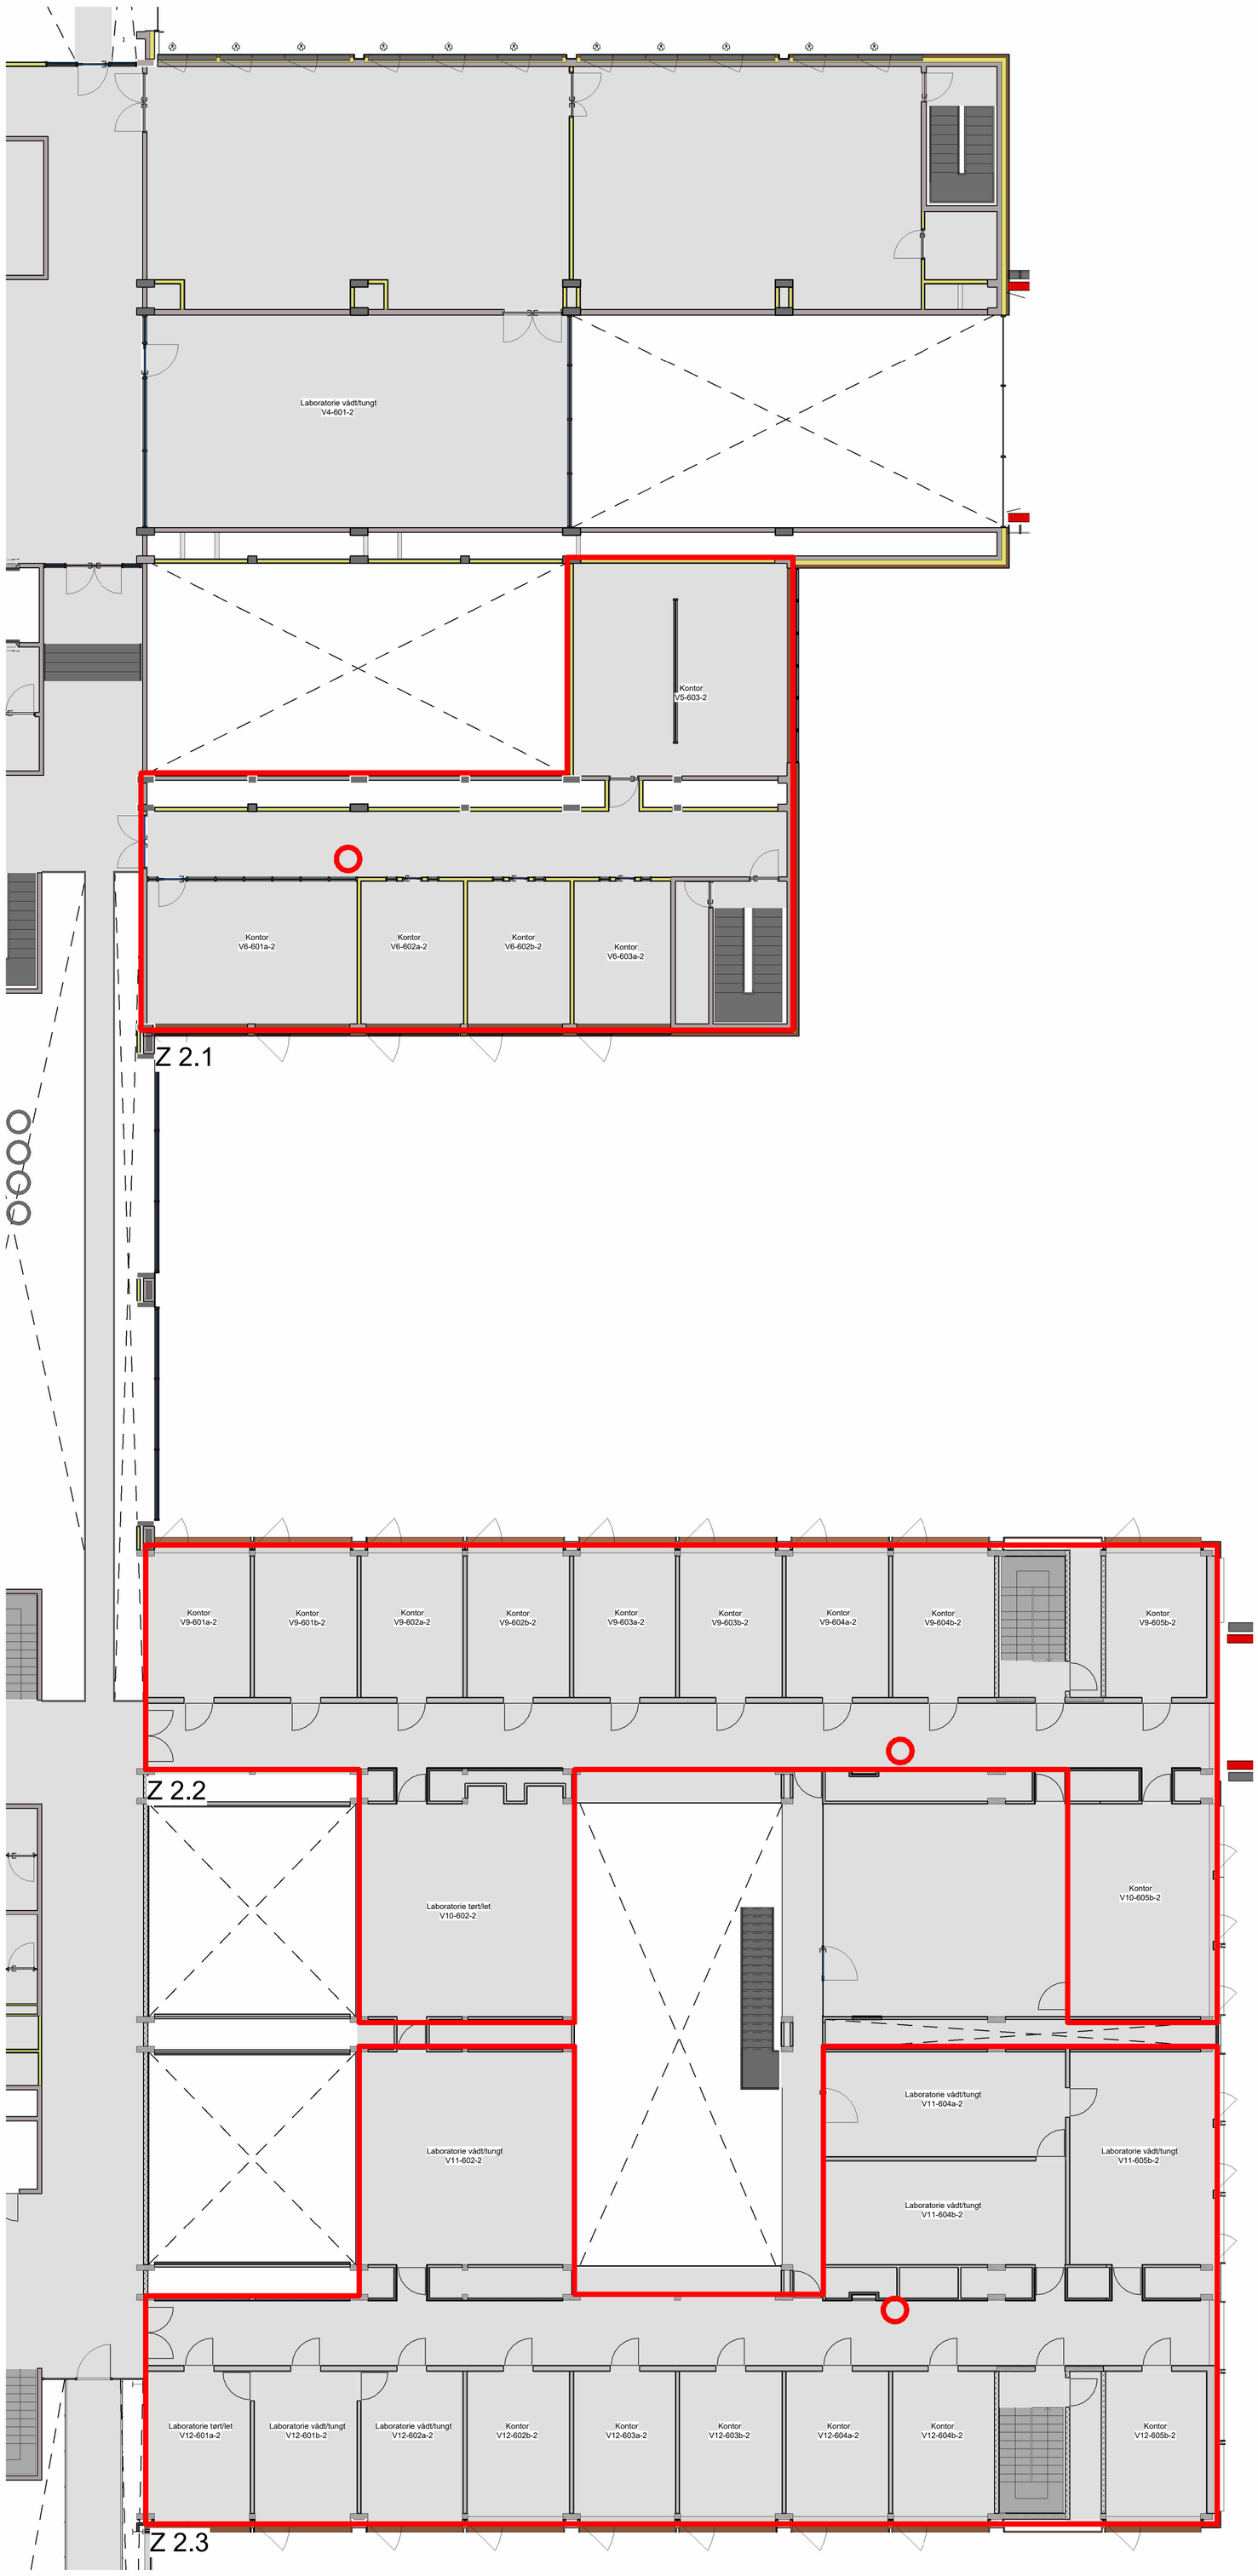
Laboratorie vådt/tungt
V4-601-2
Kontor
V5-603-2
Kontor
V6-601a-2
Kontor
V6-602a-2
Kontor
V6-602b-2
Kontor
V6-603a-2
Z 2.1
Kontor
V9-601a-2
Kontor
V9-601b-2
Kontor
V9-602a-2
Kontor
V9-602b-2
Kontor
V9-603a-2
Kontor
V9-603b-2
Kontor
V9-604a-2
Kontor
V9-604b-2
Kontor
V9-605b-2
Z 2.2
Laboratorie tørt/let
V10-602-2
Kontor
V10-605b-2
Laboratorie vådt/tungt
V11-602-2
Laboratorie vådt/tungt
V11-604a-2
Laboratorie vådt/tungt
V11-604b-2
Laboratorie vådt/tungt
V11-605b-2
Laboratorie tørt/let
V12-601a-2
Laboratorie vådt/tungt
V12-601b-2
Laboratorie vådt/tungt
V12-602a-2
Kontor
V12-602b-2
Kontor
V12-603a-2
Kontor
V12-603b-2
Kontor
V12-604a-2
Kontor
V12-604b-2
Kontor
V12-605b-2
Z 2.3