32.1

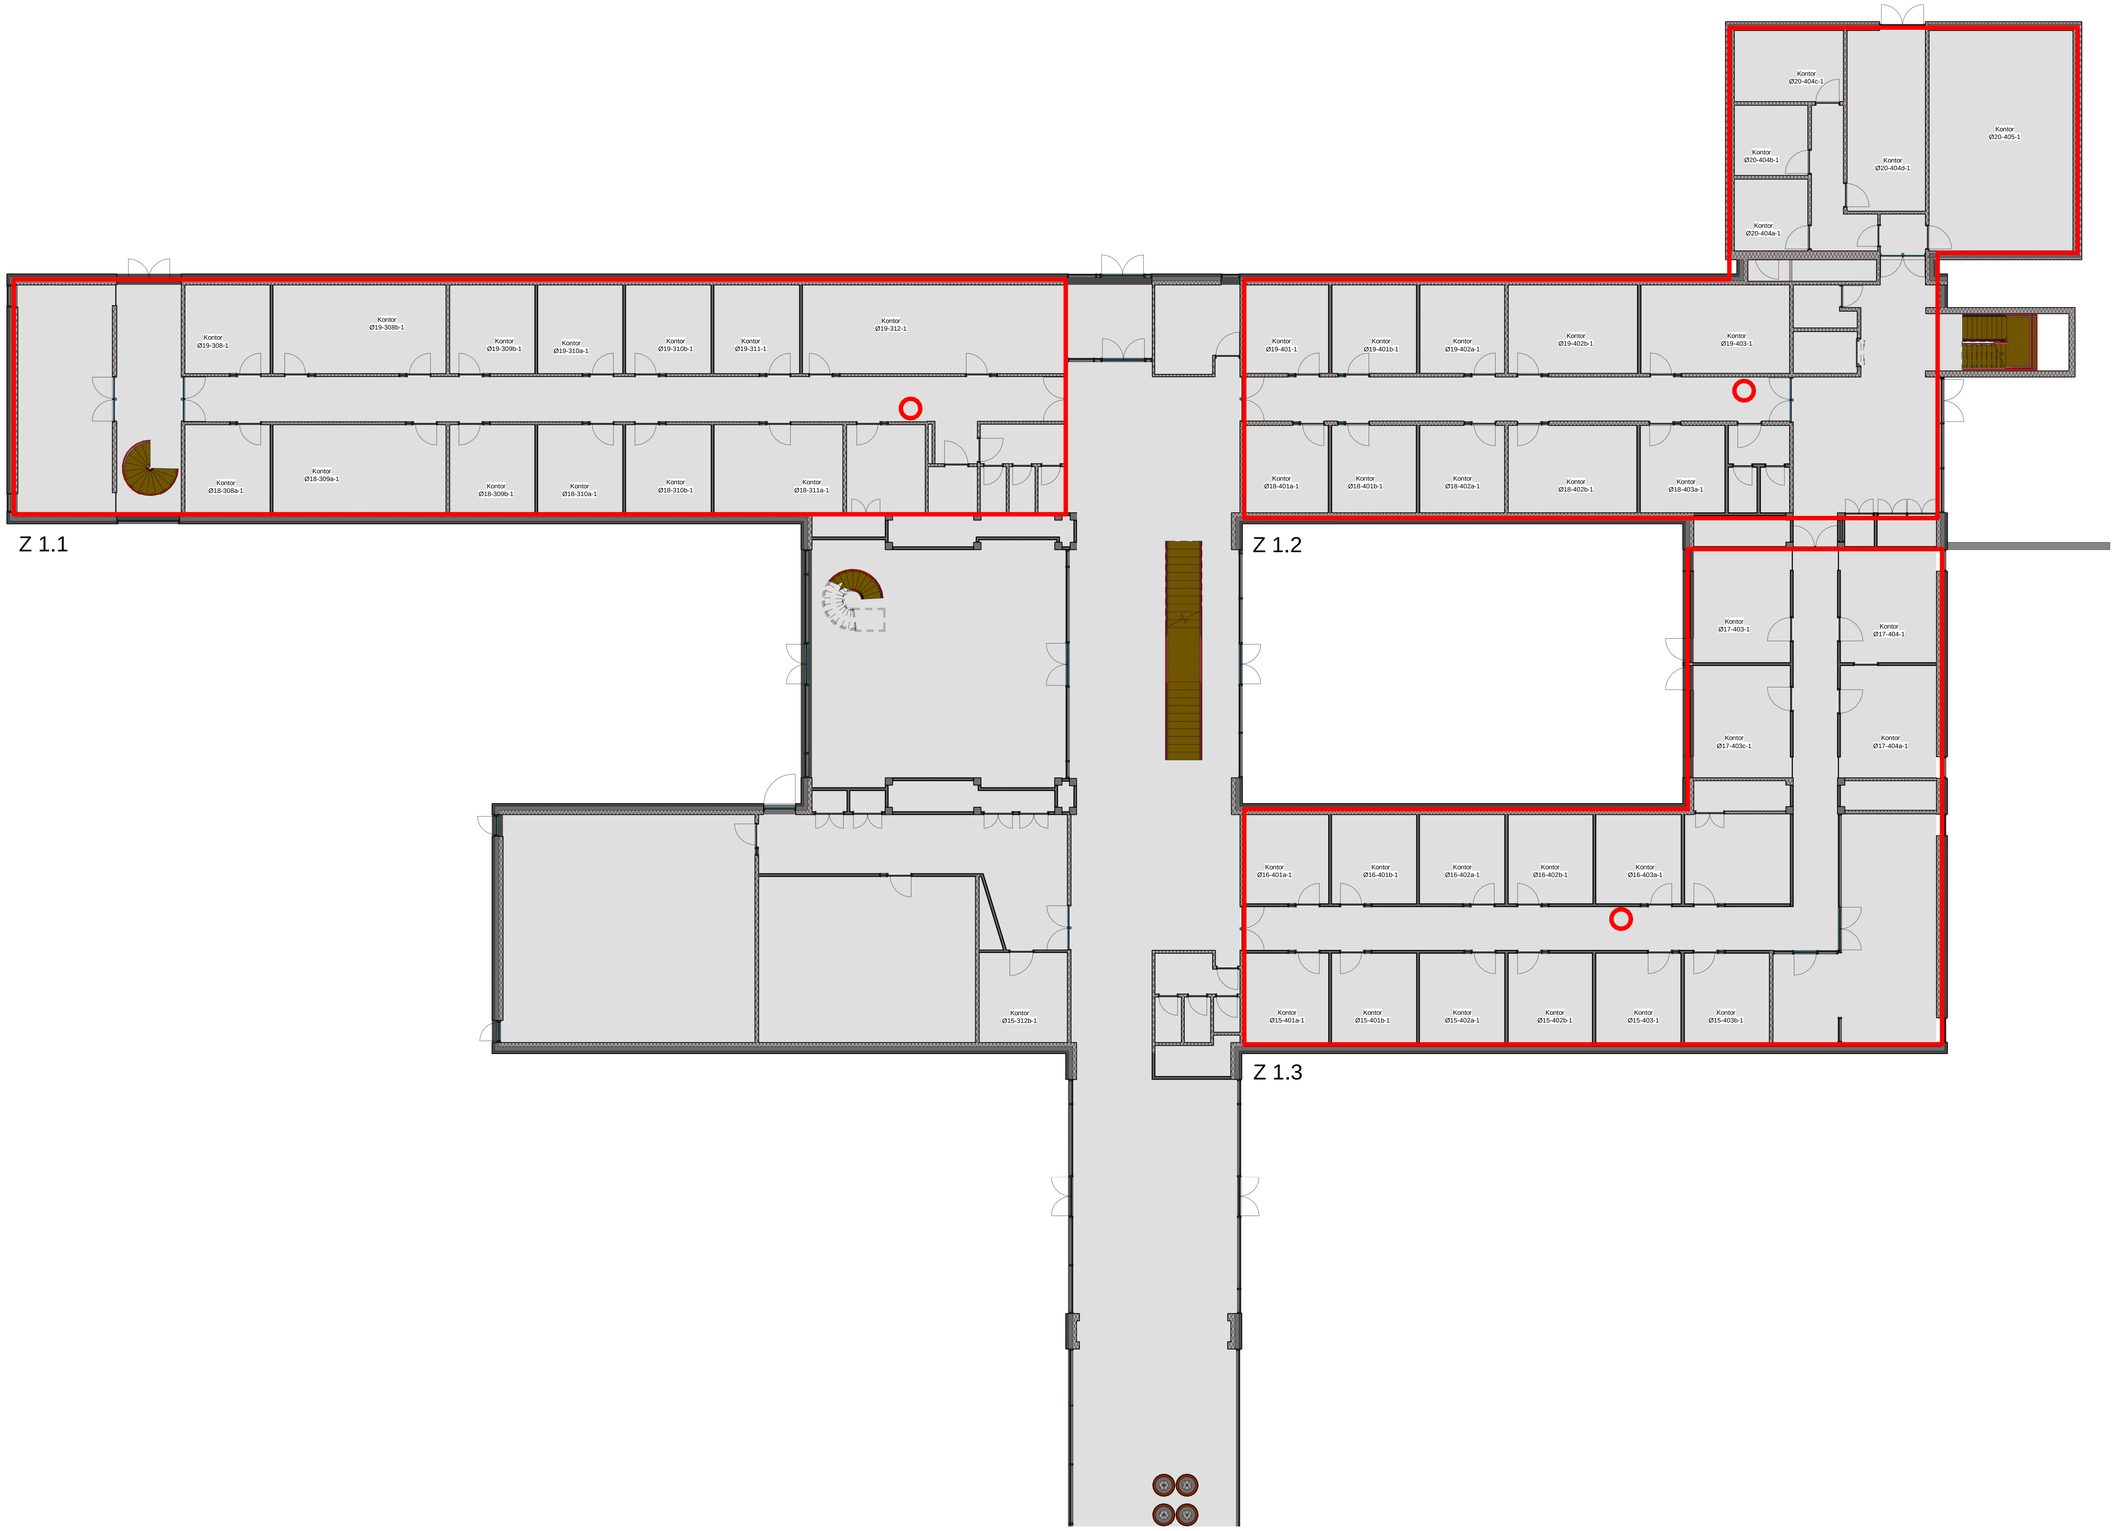
Kontor Ø19-308-1
Kontor Ø19-308b-1
Kontor Ø19-309b-1
Kontor Ø19-310a-1
Kontor Ø19-310b-1
Kontor Ø19-311-1
Kontor Ø19-312-1
Kontor Ø18-308a-1
Kontor Ø18-309a-1
Kontor Ø18-309b-1
Kontor Ø18-310a-1
Kontor Ø18-310b-1
Kontor Ø18-311a-1
Z 1.1
Kontor Ø19-401-1
Kontor Ø19-401b-1
Kontor Ø19-402a-1
Kontor Ø19-402b-1
Kontor Ø19-403-1
Kontor Ø18-401a-1
Kontor Ø18-401b-1
Kontor Ø18-402a-1
Kontor Ø18-402b-1
Kontor Ø18-403a-1
Z 1.2
Kontor Ø20-404c-1
Kontor Ø20-404b-1
Kontor Ø20-404a-1
Kontor Ø20-404d-1
Kontor Ø20-405-1
Kontor Ø17-403-1
Kontor Ø17-404-1
Kontor Ø17-403c-1
Kontor Ø17-404a-1
Kontor Ø16-401a-1
Kontor Ø16-401b-1
Kontor Ø16-402a-1
Kontor Ø16-402b-1
Kontor Ø16-403a-1
Kontor Ø15-312b-1
Kontor Ø15-401a-1
Kontor Ø15-401b-1
Kontor Ø15-402a-1
Kontor Ø15-402b-1
Kontor Ø15-403-1
Kontor Ø15-403b-1
Z 1.3