41.2

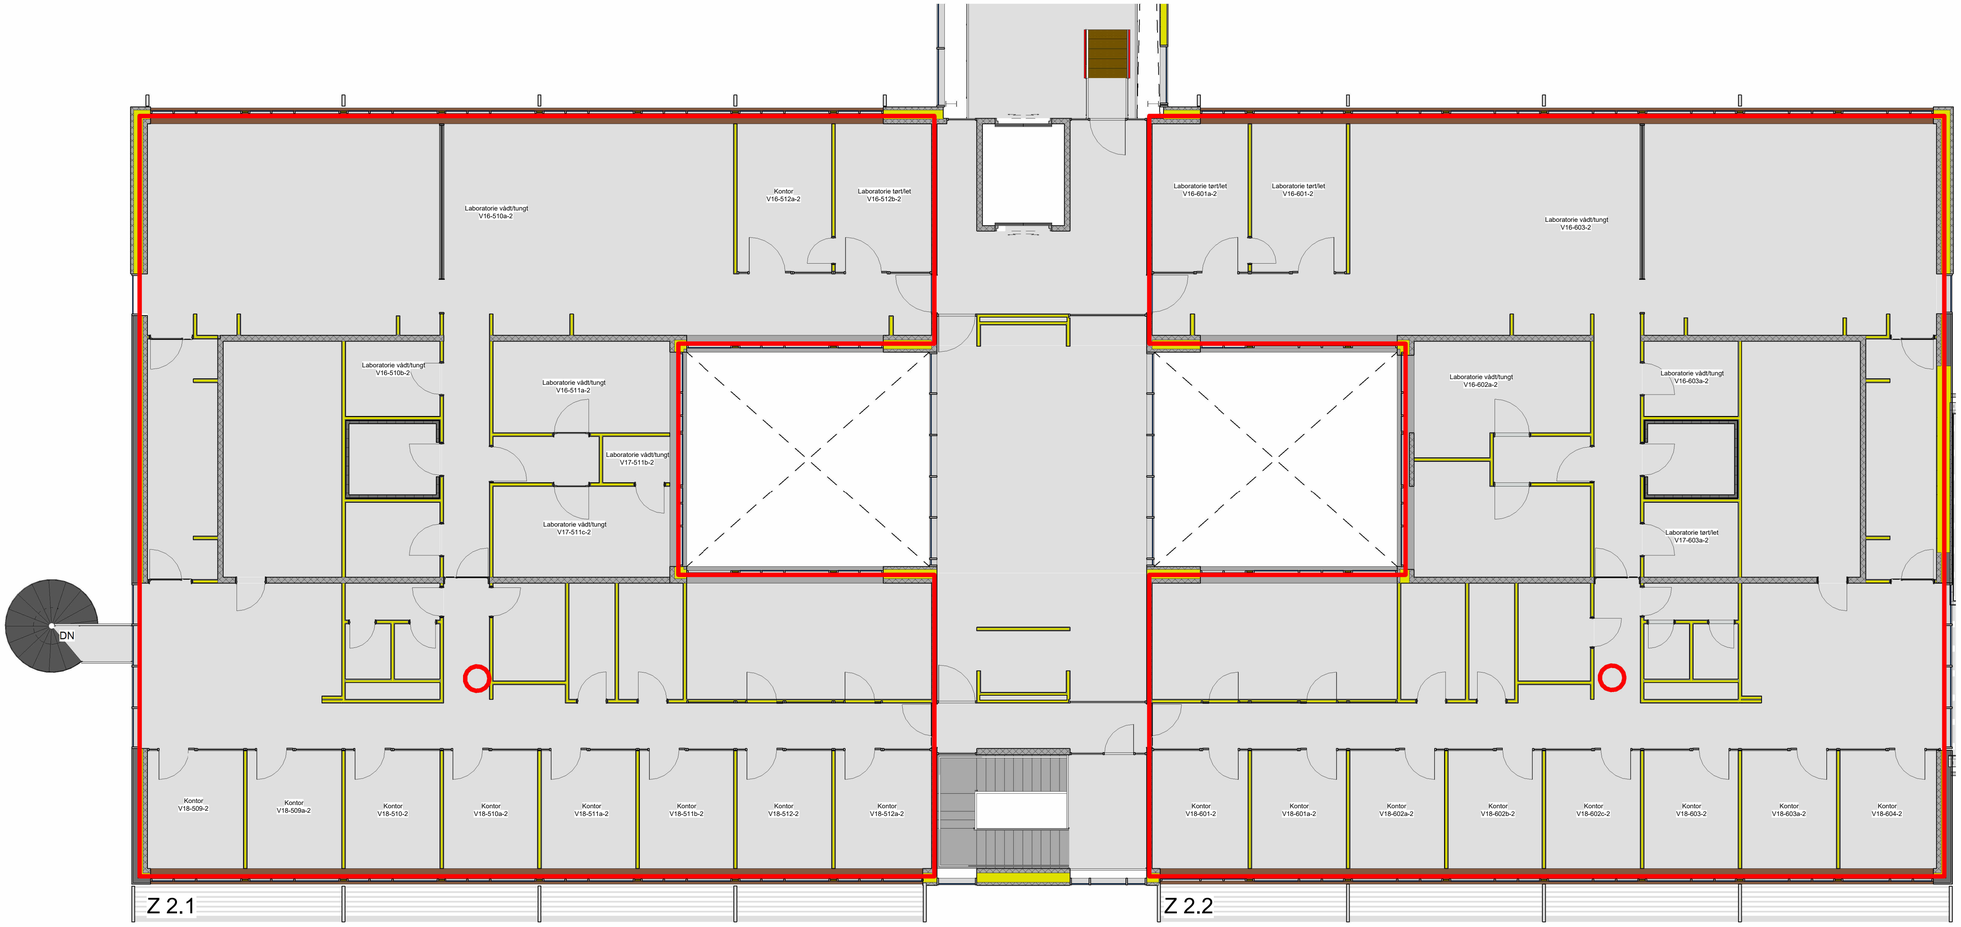
Laboratorie vådt/tungt
V16-510a-2
Kontor
V16-512a-2
Laboratorie tørt/let
V16-512b-2
Laboratorie tørt/let
V16-601a-2
Laboratorie tørt/let
V16-601-2
Laboratorie vådt/tungt
V16-603-2
Laboratorie vådt/tungt
V16-510b-2
Laboratorie vådt/tungt
V16-511a-2
Laboratorie vådt/tungt
V17-511b-2
Laboratorie vådt/tungt
V17-511c-2
Laboratorie vådt/tungt
V16-602a-2
Laboratorie vådt/tungt
V16-603a-2
Laboratorie tørt/let
V17-603a-2
DN
Kontor
V18-509-2
Kontor
V18-509a-2
Kontor
V18-510-2
Kontor
V18-510a-2
Kontor
V18-511a-2
Kontor
V18-511b-2
Kontor
V18-512-2
Kontor
V18-512a-2
Kontor
V18-601-2
Kontor
V18-601a-2
Kontor
V18-602a-2
Kontor
V18-602b-2
Kontor
V18-602c-2
Kontor
V18-603-2
Kontor
V18-603a-2
Kontor
V18-604-2
Z 2.1
Z 2.2