


Signaturforklaring

Fast inventar er markeret som udfyldte grå felter. Et med indskift i projektet. Alt andet inventar som er vist på planerne er dog bare foreslået og er ikke indskiftet i projektet.

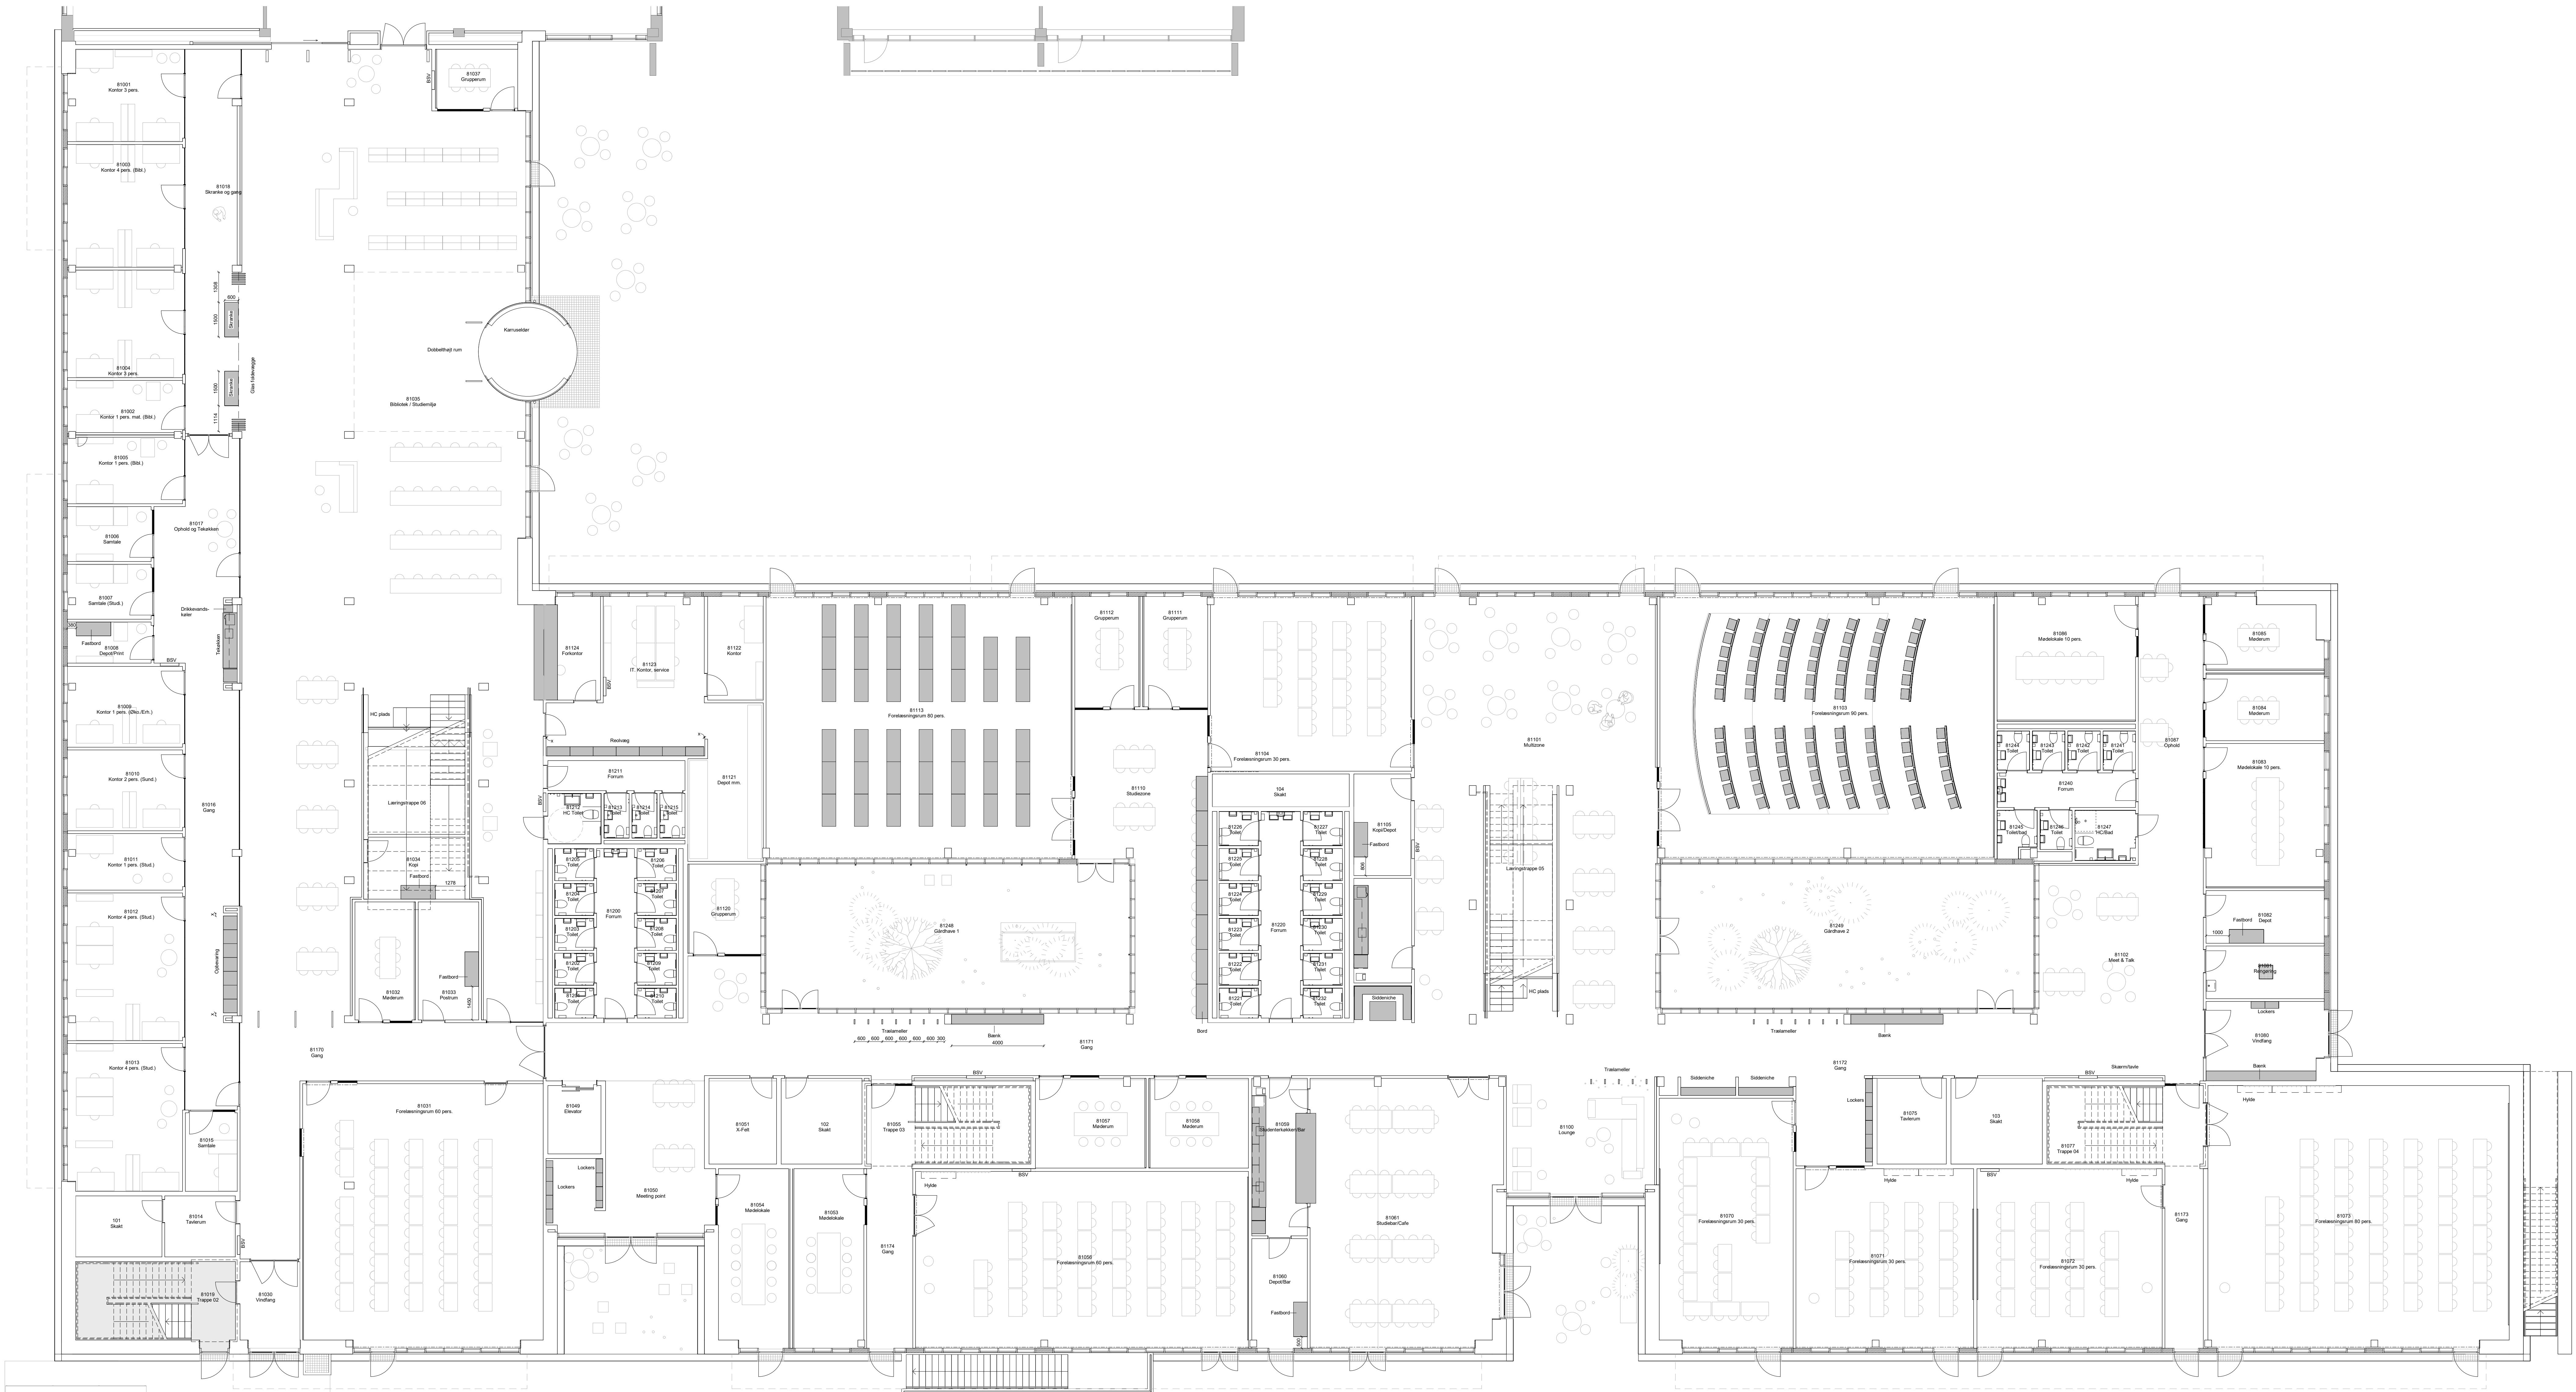

K01\_L8\_H14\_E2

Rev. Nr.	Rev. Dato	Rev. Beskrivelse

Hovedprojekt - Granskning

BYGNINGSSTYRELSEN  
SDU  
Foreløbigt Tryk 01.07.2019

JAKOBSEN & BLINDKILDE  
En del af NCC

SDU Esbjerg  
Emne: Fast inventarplan, stue

Skal: 1:100  
Dato: 2019.06.07

■ CUBO Arkitekt AS T: 86 93 94 00  
□ EJU RÅDGIVENDE INGENIØRER AS T: 26 93 63 45  
□ JAKOBSEN & BLINDKILDE A/S T: 97 48 74 99

Tegn. nr.: SDUESB\_K01\_L8\_H14\_E2