


Signaturforklaring

Færd inventar er markeret som udfyldte grå felter. Er med indeholdt i projektet.
 Alle andet inventar som er vist på planerne er byggheres leverancer og er ikke indeholdt i projektet.

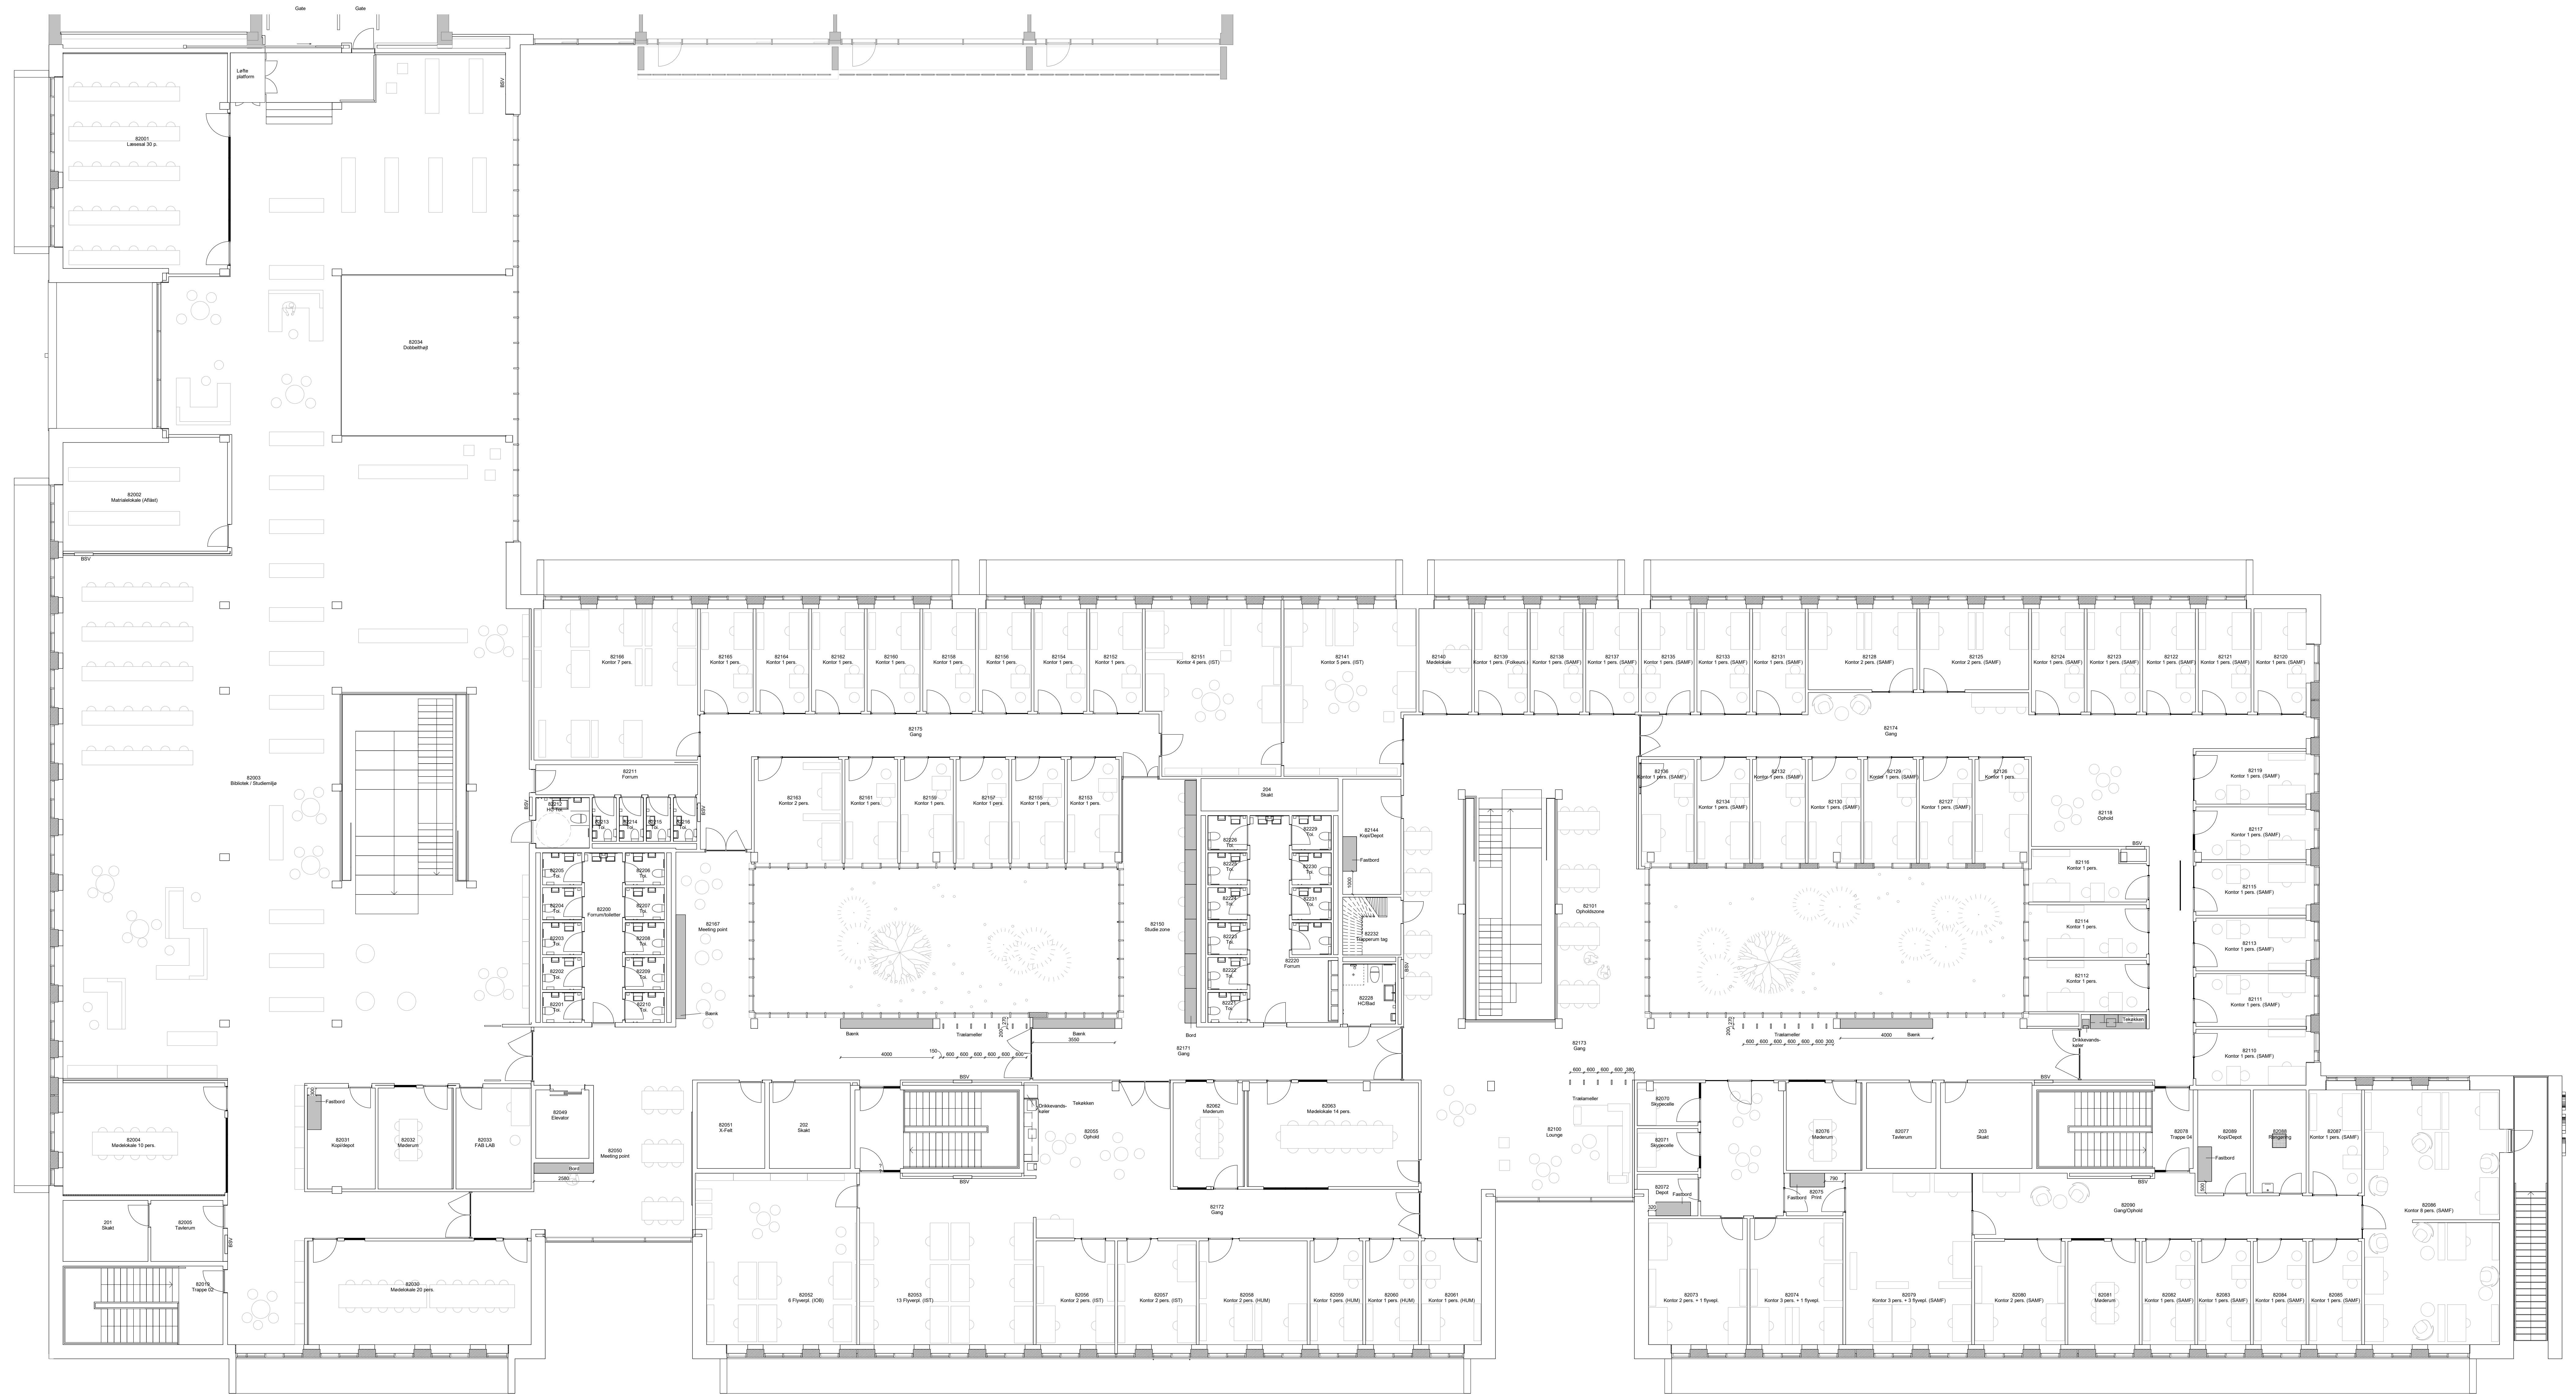

K01_L8_H14_E3

Rev. Nr.:	Rev. Dato:	Rev. Beskrivelse:

Foreløbigt Tryk 01.07.2019

Hovedprojekt - Granskning

BYGNINGSSTYRELSEN
SDU
 Esbjerg
 Fast inventarplan, 1. sal

JAKOBSEN & BLINDKILDE
 En del af **NCC**
 Sag nr.: 1249
 Mål: 1:100
 Tegnet af: DMH
 Dato: 2019.06.07
 Checket af: GSP
 Rev. dato:

■ CUBO Arkitekt A/S T: 86 93 94 00
 □ EJU RÅDGIVENDE INGENIØRER AS T: 26 93 63 45
 □ Jakobsen & Blindkilde A/S T: 97 48 74 99

Tegnr. nr.: SDUESB_K01_L8_H14_E3